


Проект №5 "Трешка" 2022/23 з.



1. Содержание
2. Исходный план
3. План демонтажа
4. План монтажа
5. Новый обмерный план
6. Планировочное решение
7. План электрики
8. План потолков
9. План освещения
10. План управления освещением
11. План полов
12. План теплого пола
13. План отделки стен
14. План плинтусов и дверей
15. План сантехники
16. Развертки гостиной
17. Визуализация гостиная-кухня (вид 1)
18. Визуализация гостиная-кухня (вид 2)
19. Визуализация гостиная-кухня (вид 3)
20. Визуализация спальня
21. Визуализация детская (вид 1)
22. Визуализация детская (вид 2)
23. Визуализации сан. узел 1
24. Визуализации сан. узел 2
25. Визуализации лоджия 1
26. Визуализация лоджия 2
27. Визуализация прихожая




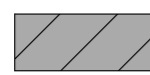
Трешка 5 проект DiSkill	Стадия	Лист	Листов
	Р	1	27
Содержание	Пименова А.И.		

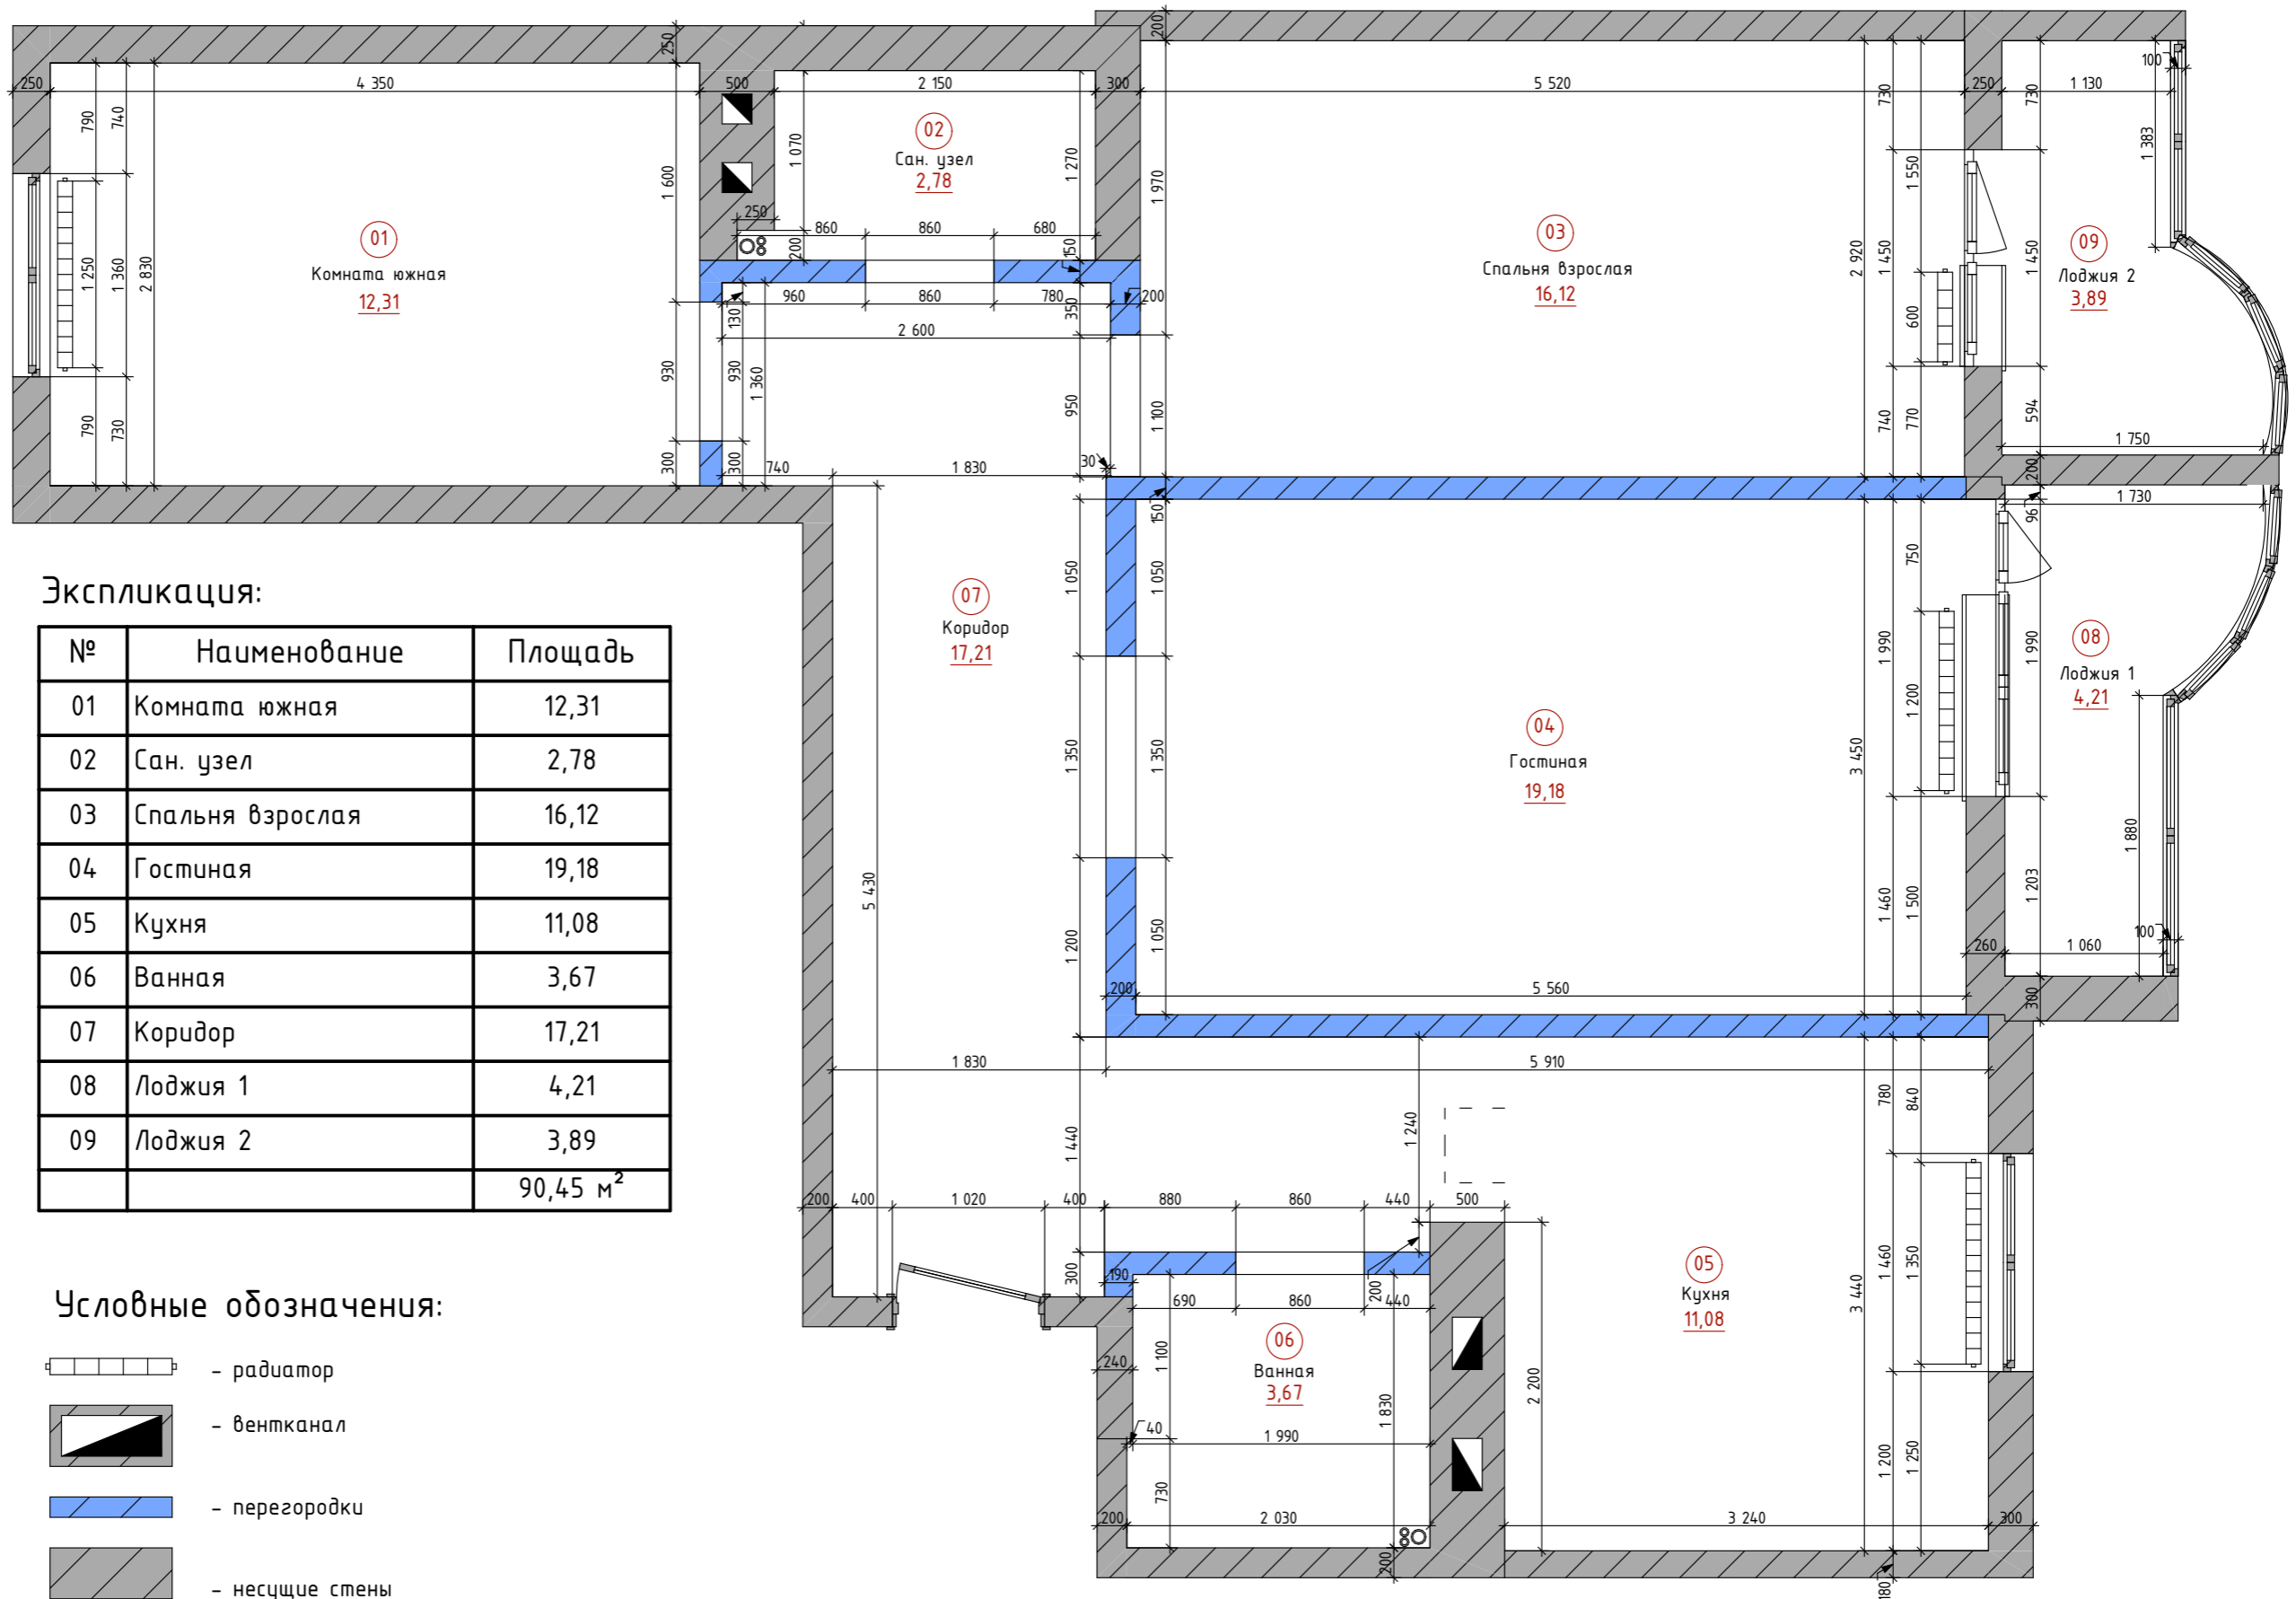

Экспликация:


№	Наименование	Площадь
01	Комната южная	12,31
02	Сан. узел	2,78
03	Спальня взрослая	16,12
04	Гостиная	19,18
05	Кухня	11,08
06	Ванная	3,67
07	Коридор	17,21
08	Лоджия 1	4,21
09	Лоджия 2	3,89
		90,45 м ²

Условные обозначения:

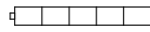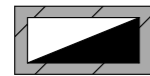-  - радиатор
-  - вентканал
-  - перегородки
-  - несущие стены

Примечание: $h_{\text{пот}}=2640\text{мм}$
 $h_{\text{дв}}=2080\text{мм}$
 $h_{\text{подокон}}=700\text{мм}$
 $h_{\text{окна}}=1400\text{мм}$
 $h_{\text{бал.дв}}=2500\text{мм}$


Трешка 5 проект DiSkill	Стадия	Лист	Листов
	Р	2	27
Исходный план		Пименова А.И.	

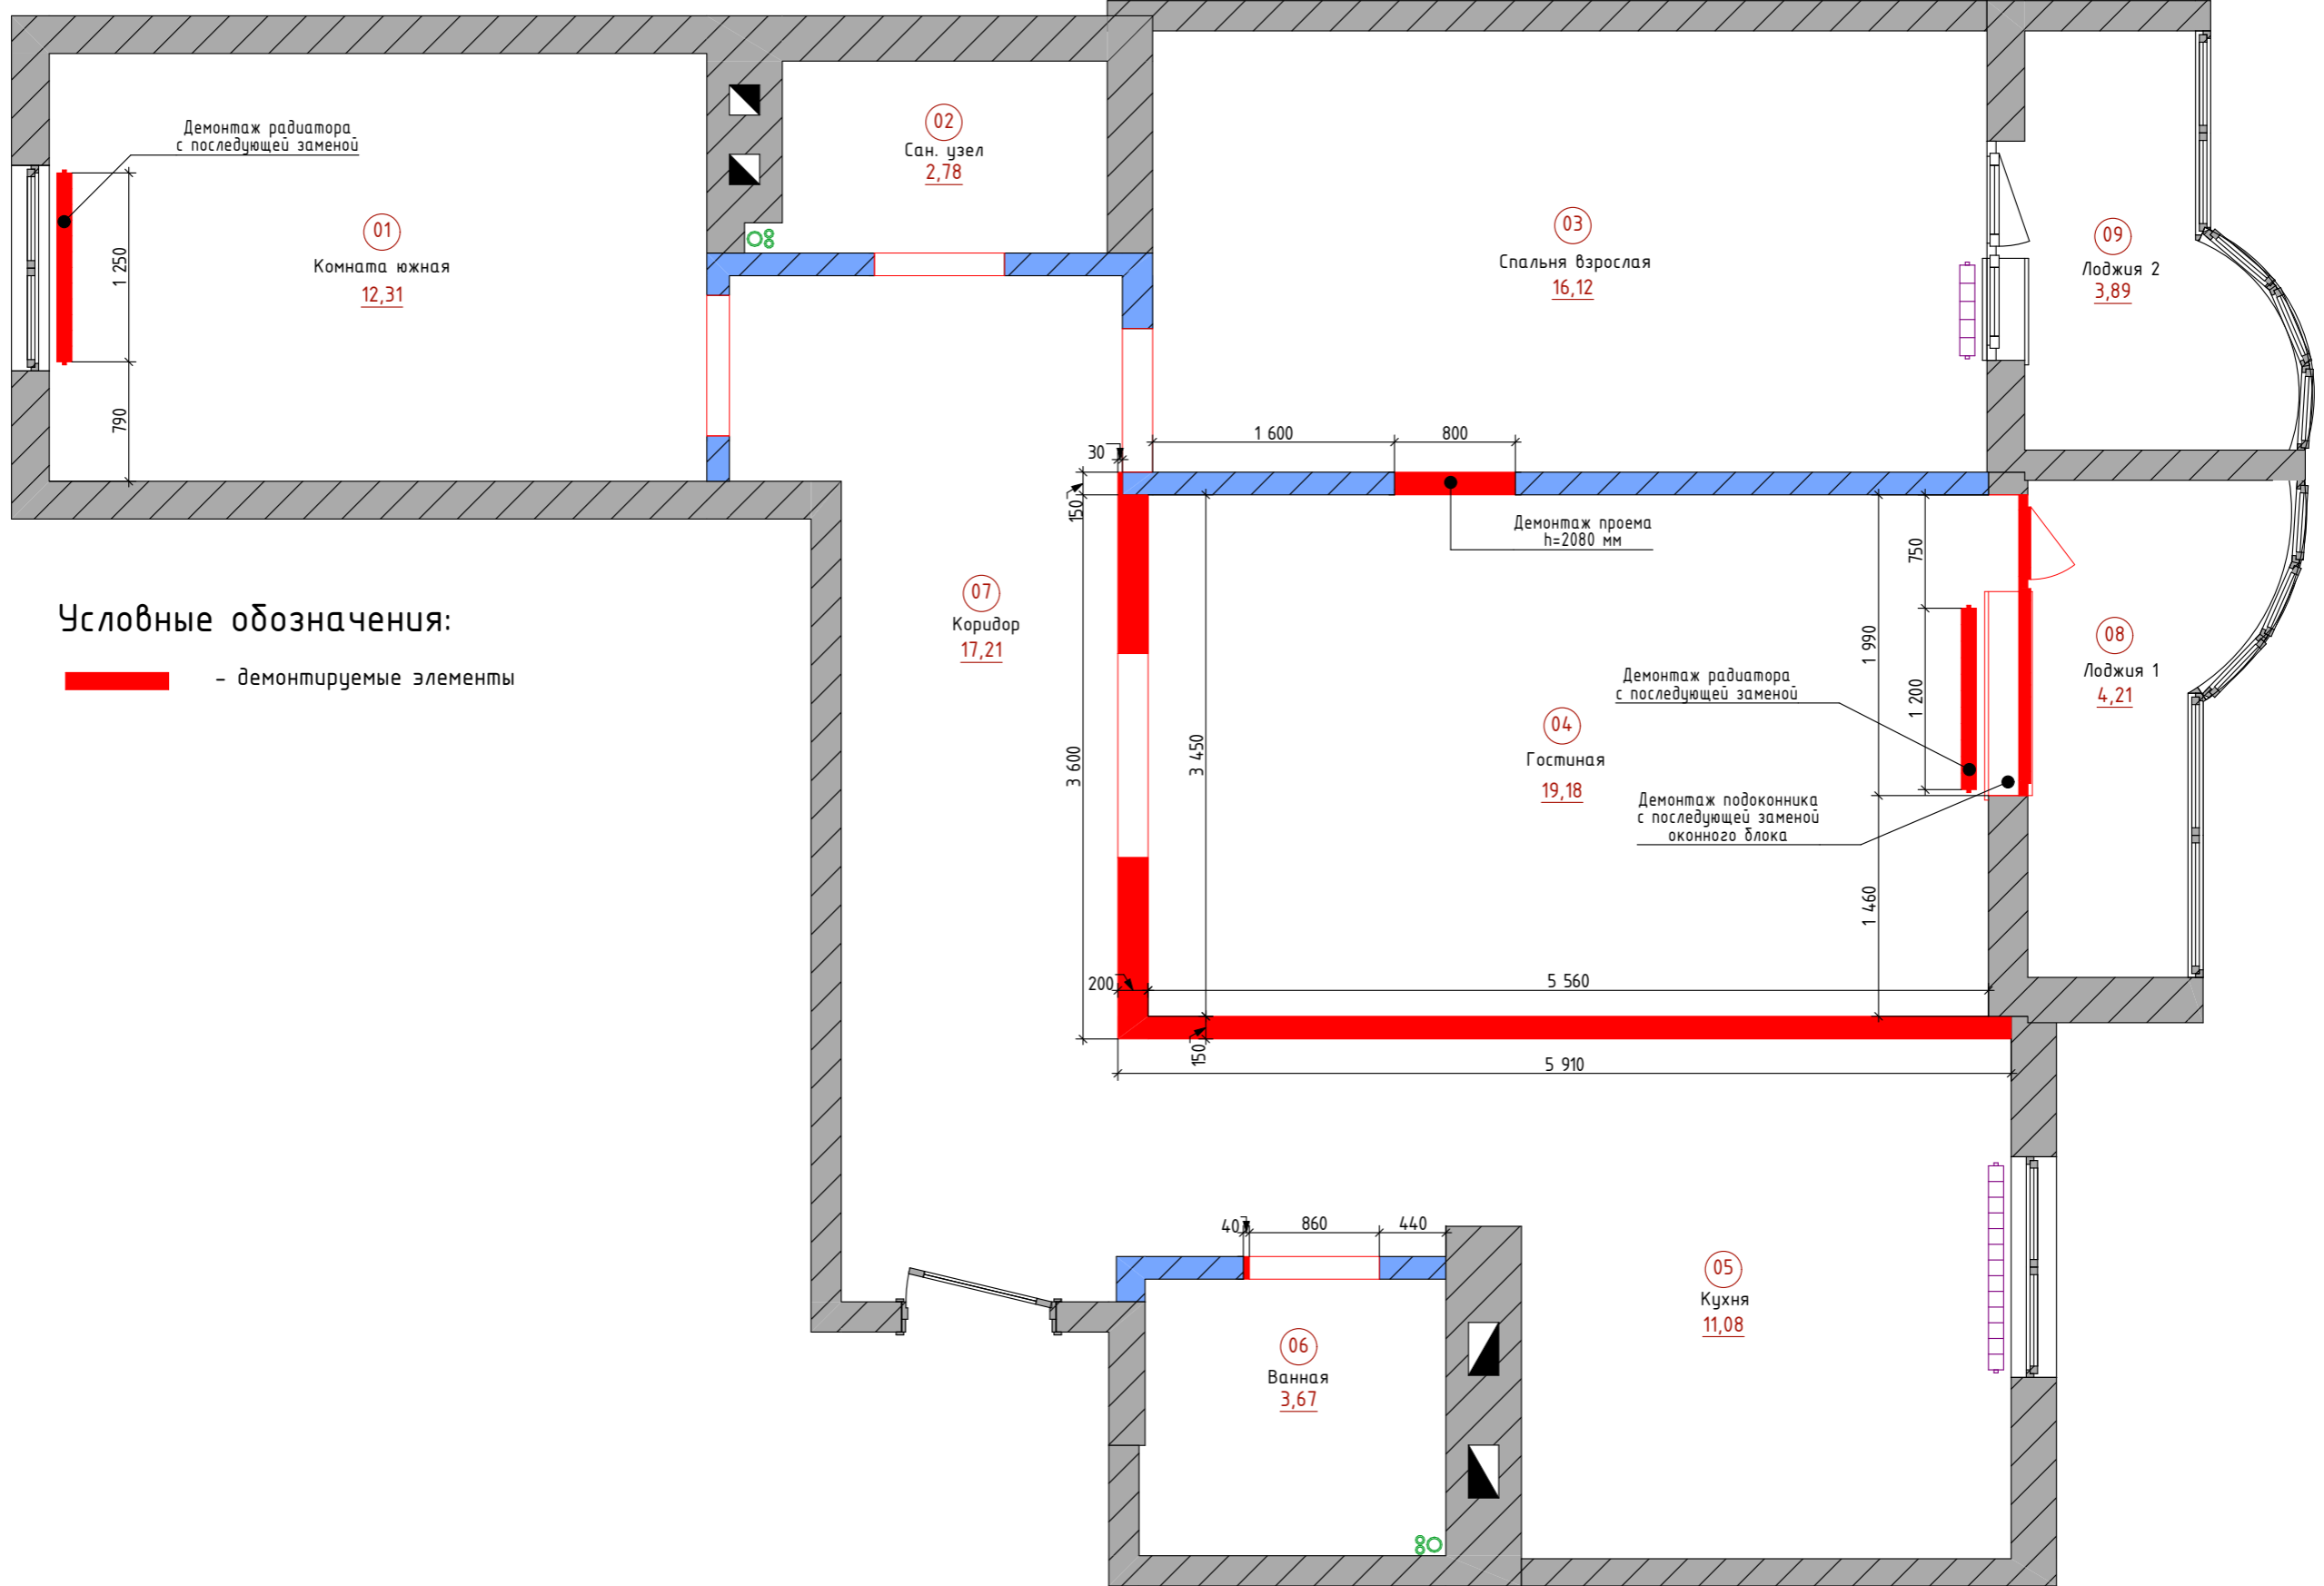

Условные обозначения:

█ - демонтируемые элементы

Трешка 5 проект DiSkill	Стадия	Лист	Листов
	Р	3	27
План демонтажа		Пименова А.И.	

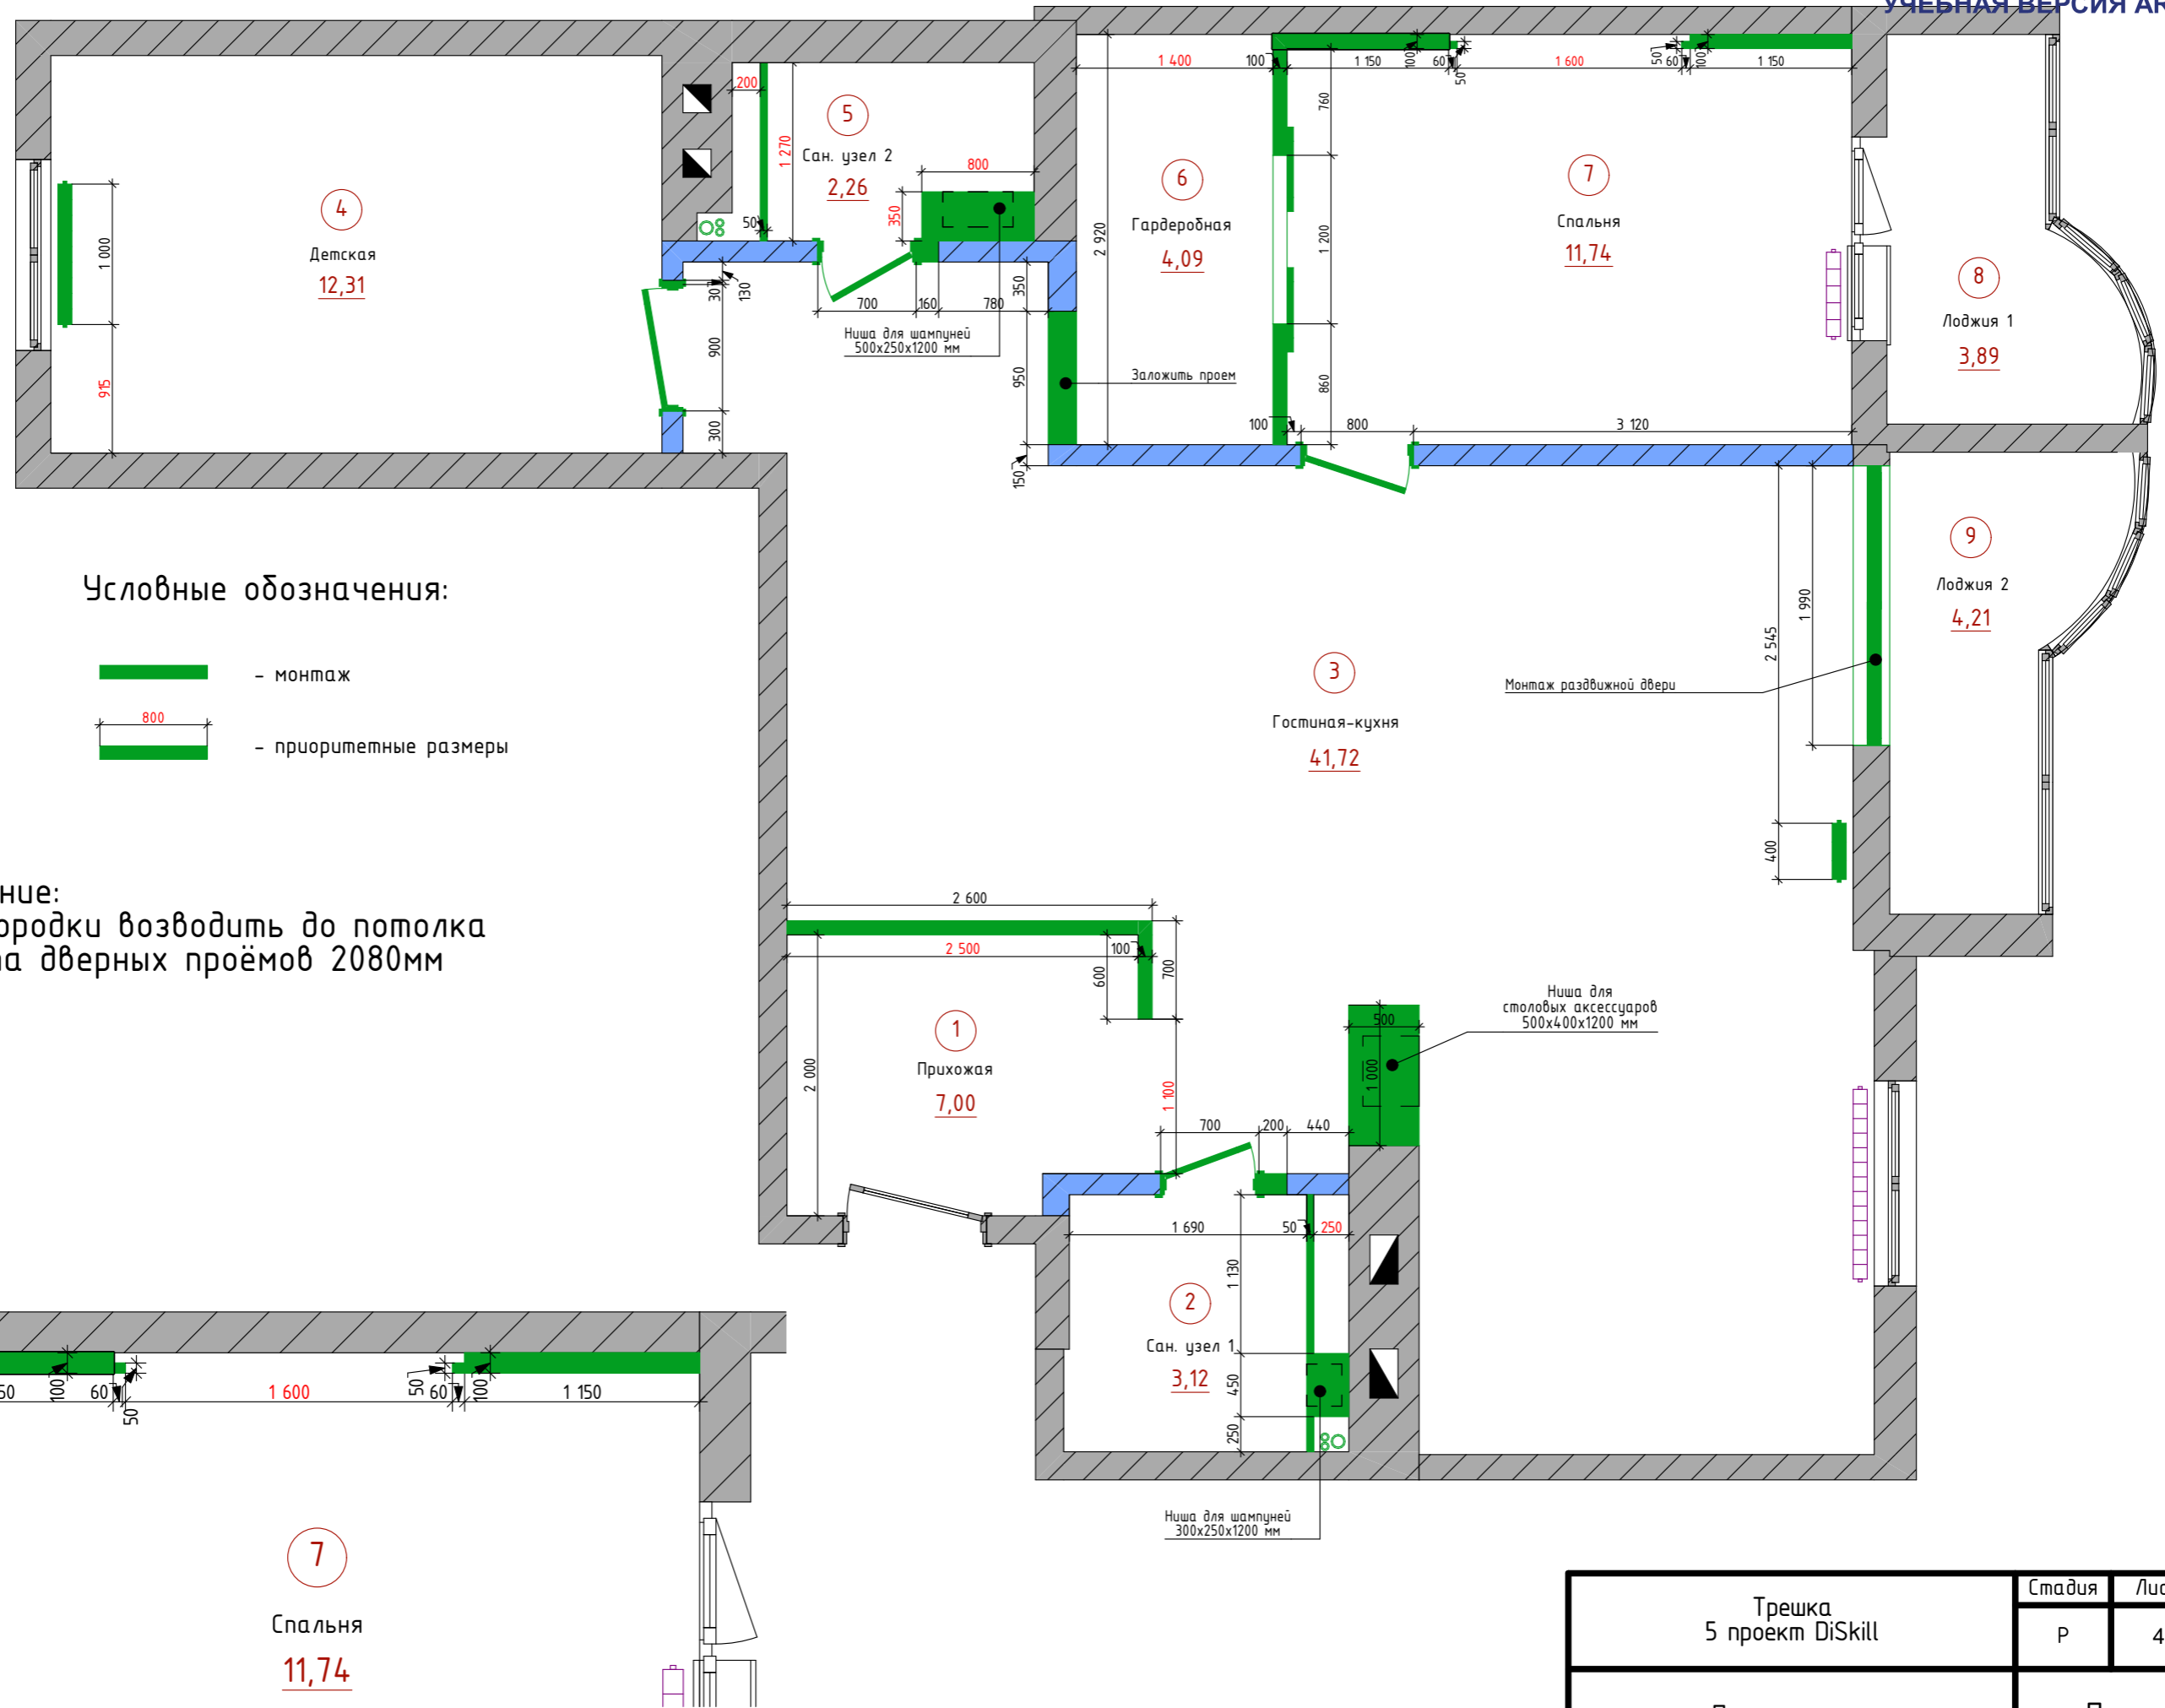


Условные обозначения:

- монтаж
- 800 - приоритетные размеры

Примечание:

1. Перегородки возводить до потолка
2. Высота дверных проёмов 2080мм

Трешка 5 проект DiSkill	Стадия	Лист	Листов
	Р	4	27
План монтажа		Пименова А.И.	

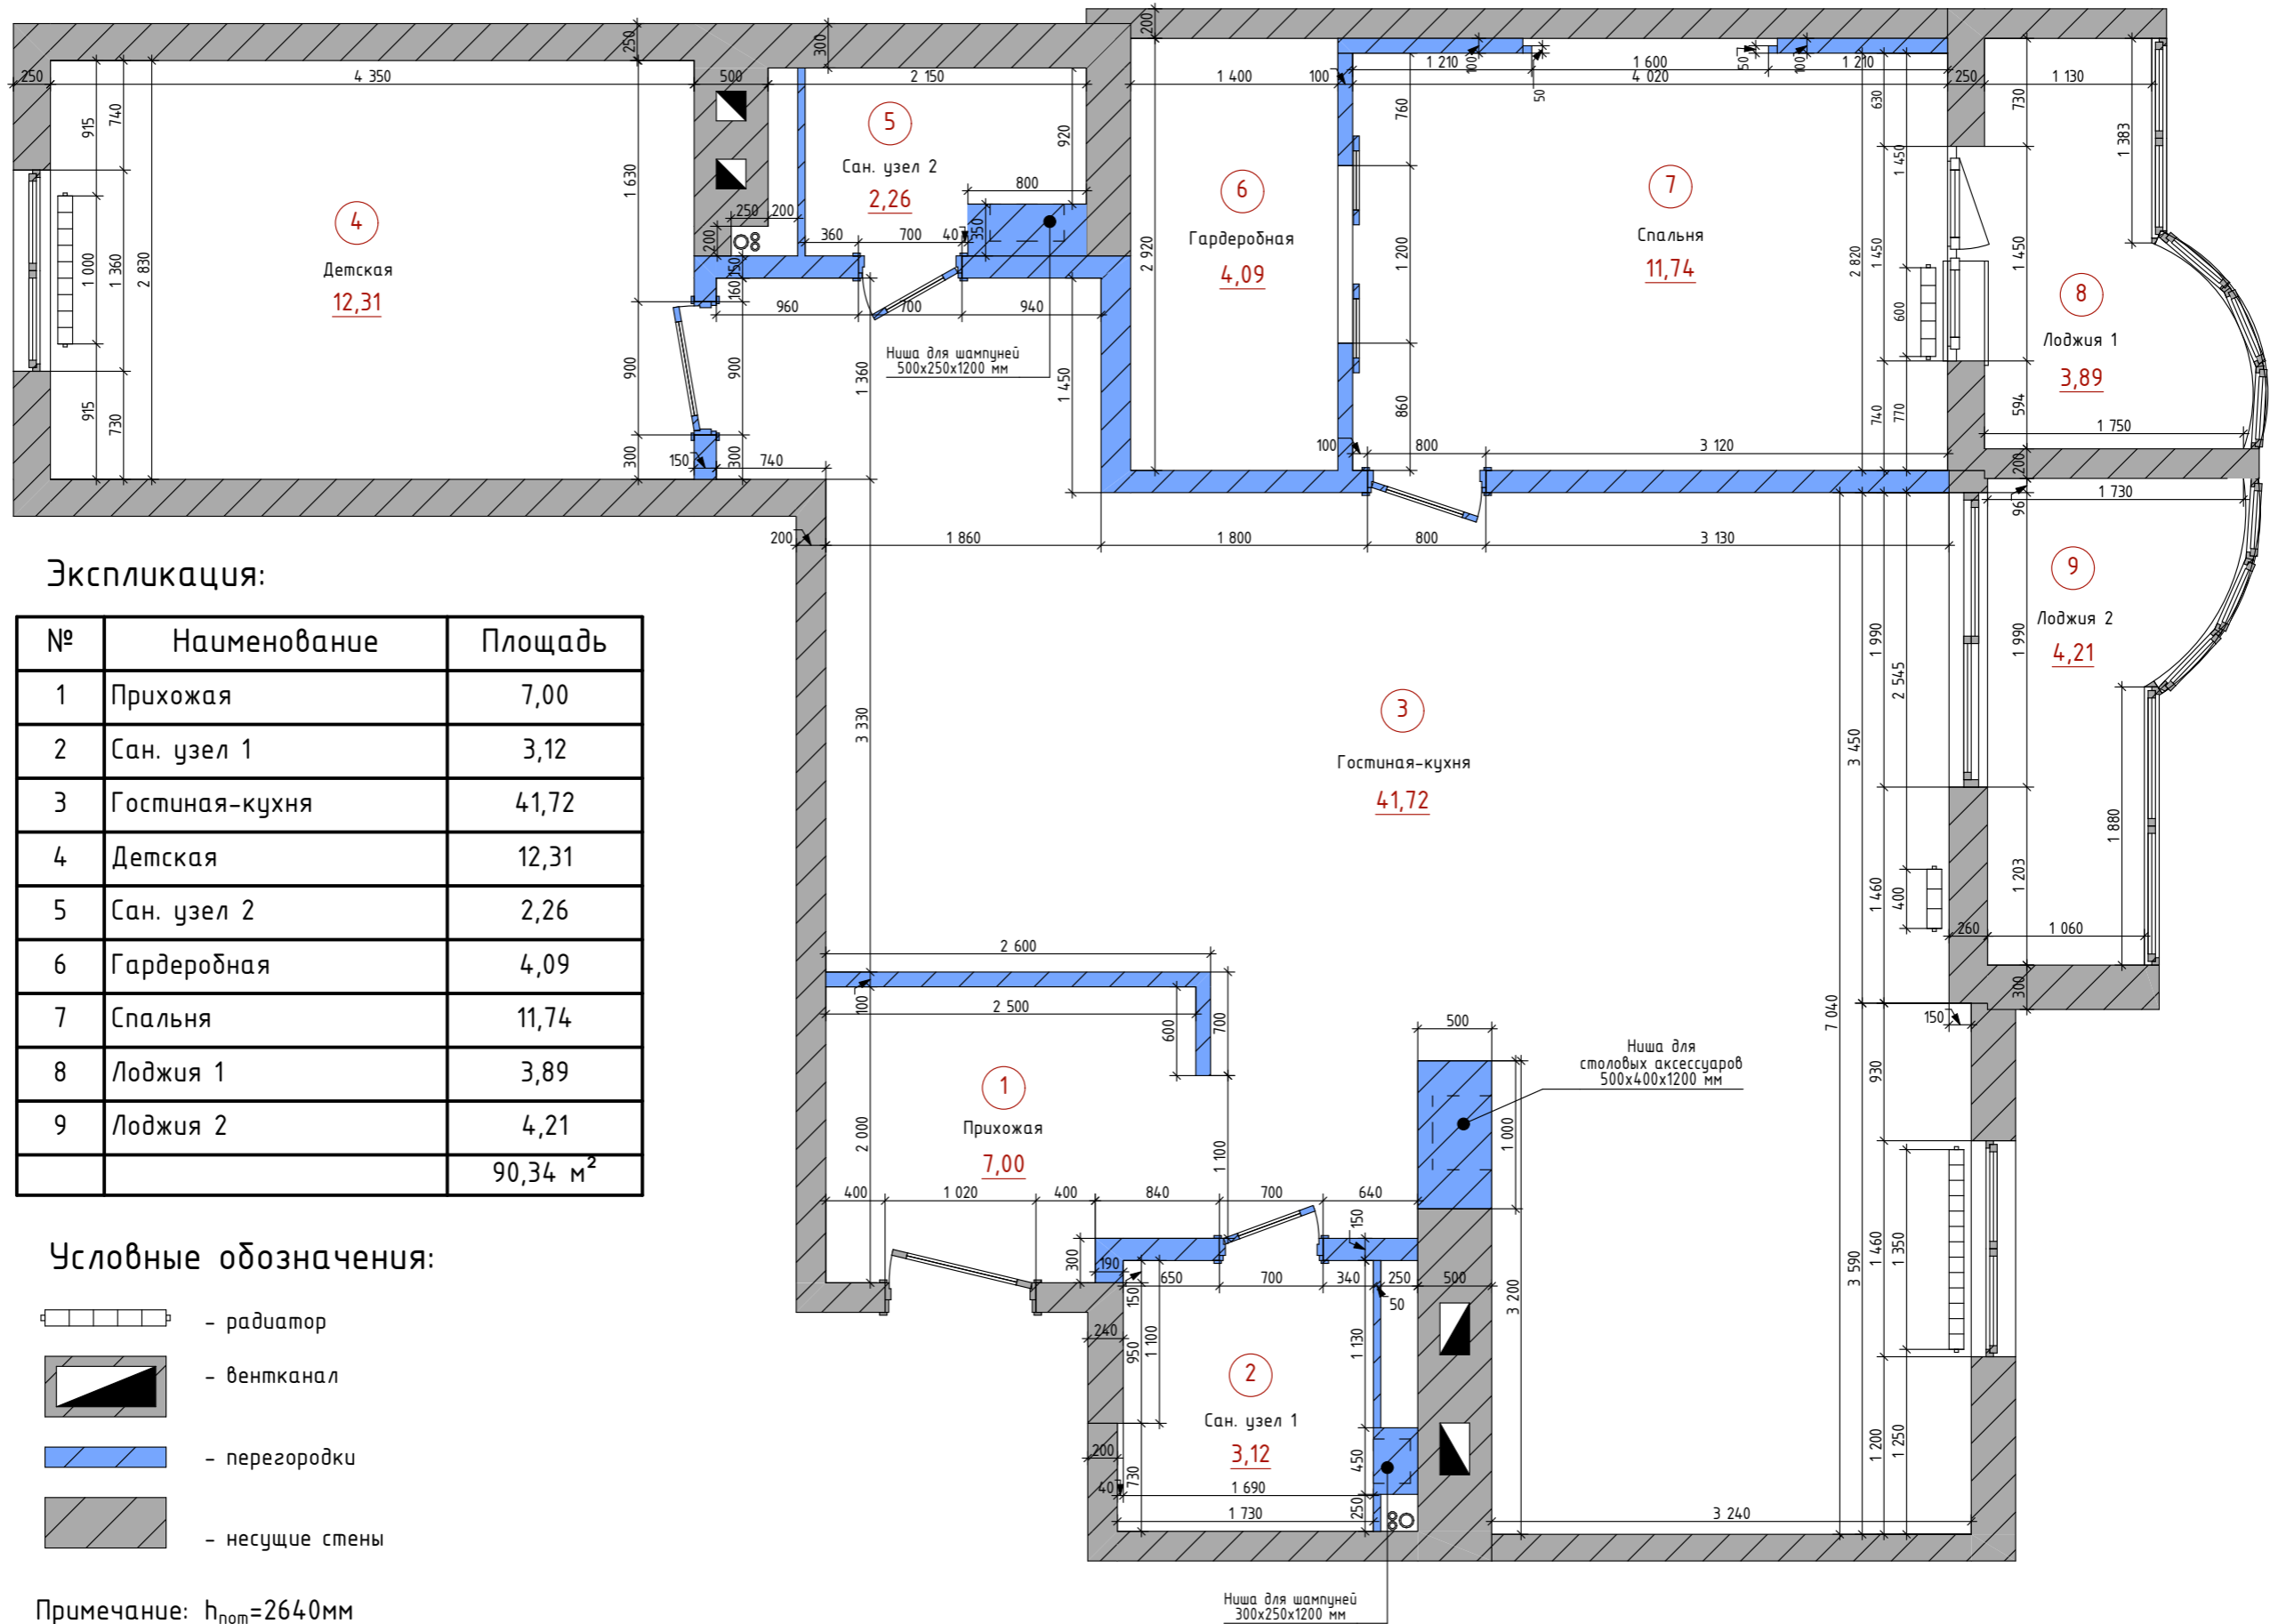

Экспликация:


№	Наименование	Площадь
1	Прихожая	7,00
2	Сан. узел 1	3,12
3	Гостиная-кухня	41,72
4	Детская	12,31
5	Сан. узел 2	2,26
6	Гардеробная	4,09
7	Спальня	11,74
8	Лоджия 1	3,89
9	Лоджия 2	4,21
		90,34 м ²

Условные обозначения:

-  - радиатор
-  - вентканал
-  - перегородки
-  - несущие стены

Примечание: $h_{\text{пот}}=2640\text{мм}$
 $h_{\text{дв}}=2080\text{мм}$
 $h_{\text{подокон}}=700\text{мм}$
 $h_{\text{окна}}=1400\text{мм}$
 $h_{\text{бал.дв}}=2500\text{мм}$
 $h_{\text{раздвижной дв. на лоджию}}=2500\text{мм}$


Трешка 5 проект DiSkill	Стадия	Лист	Листов
	Р	5	27
Новый обмерный план		Пименова А.И.	

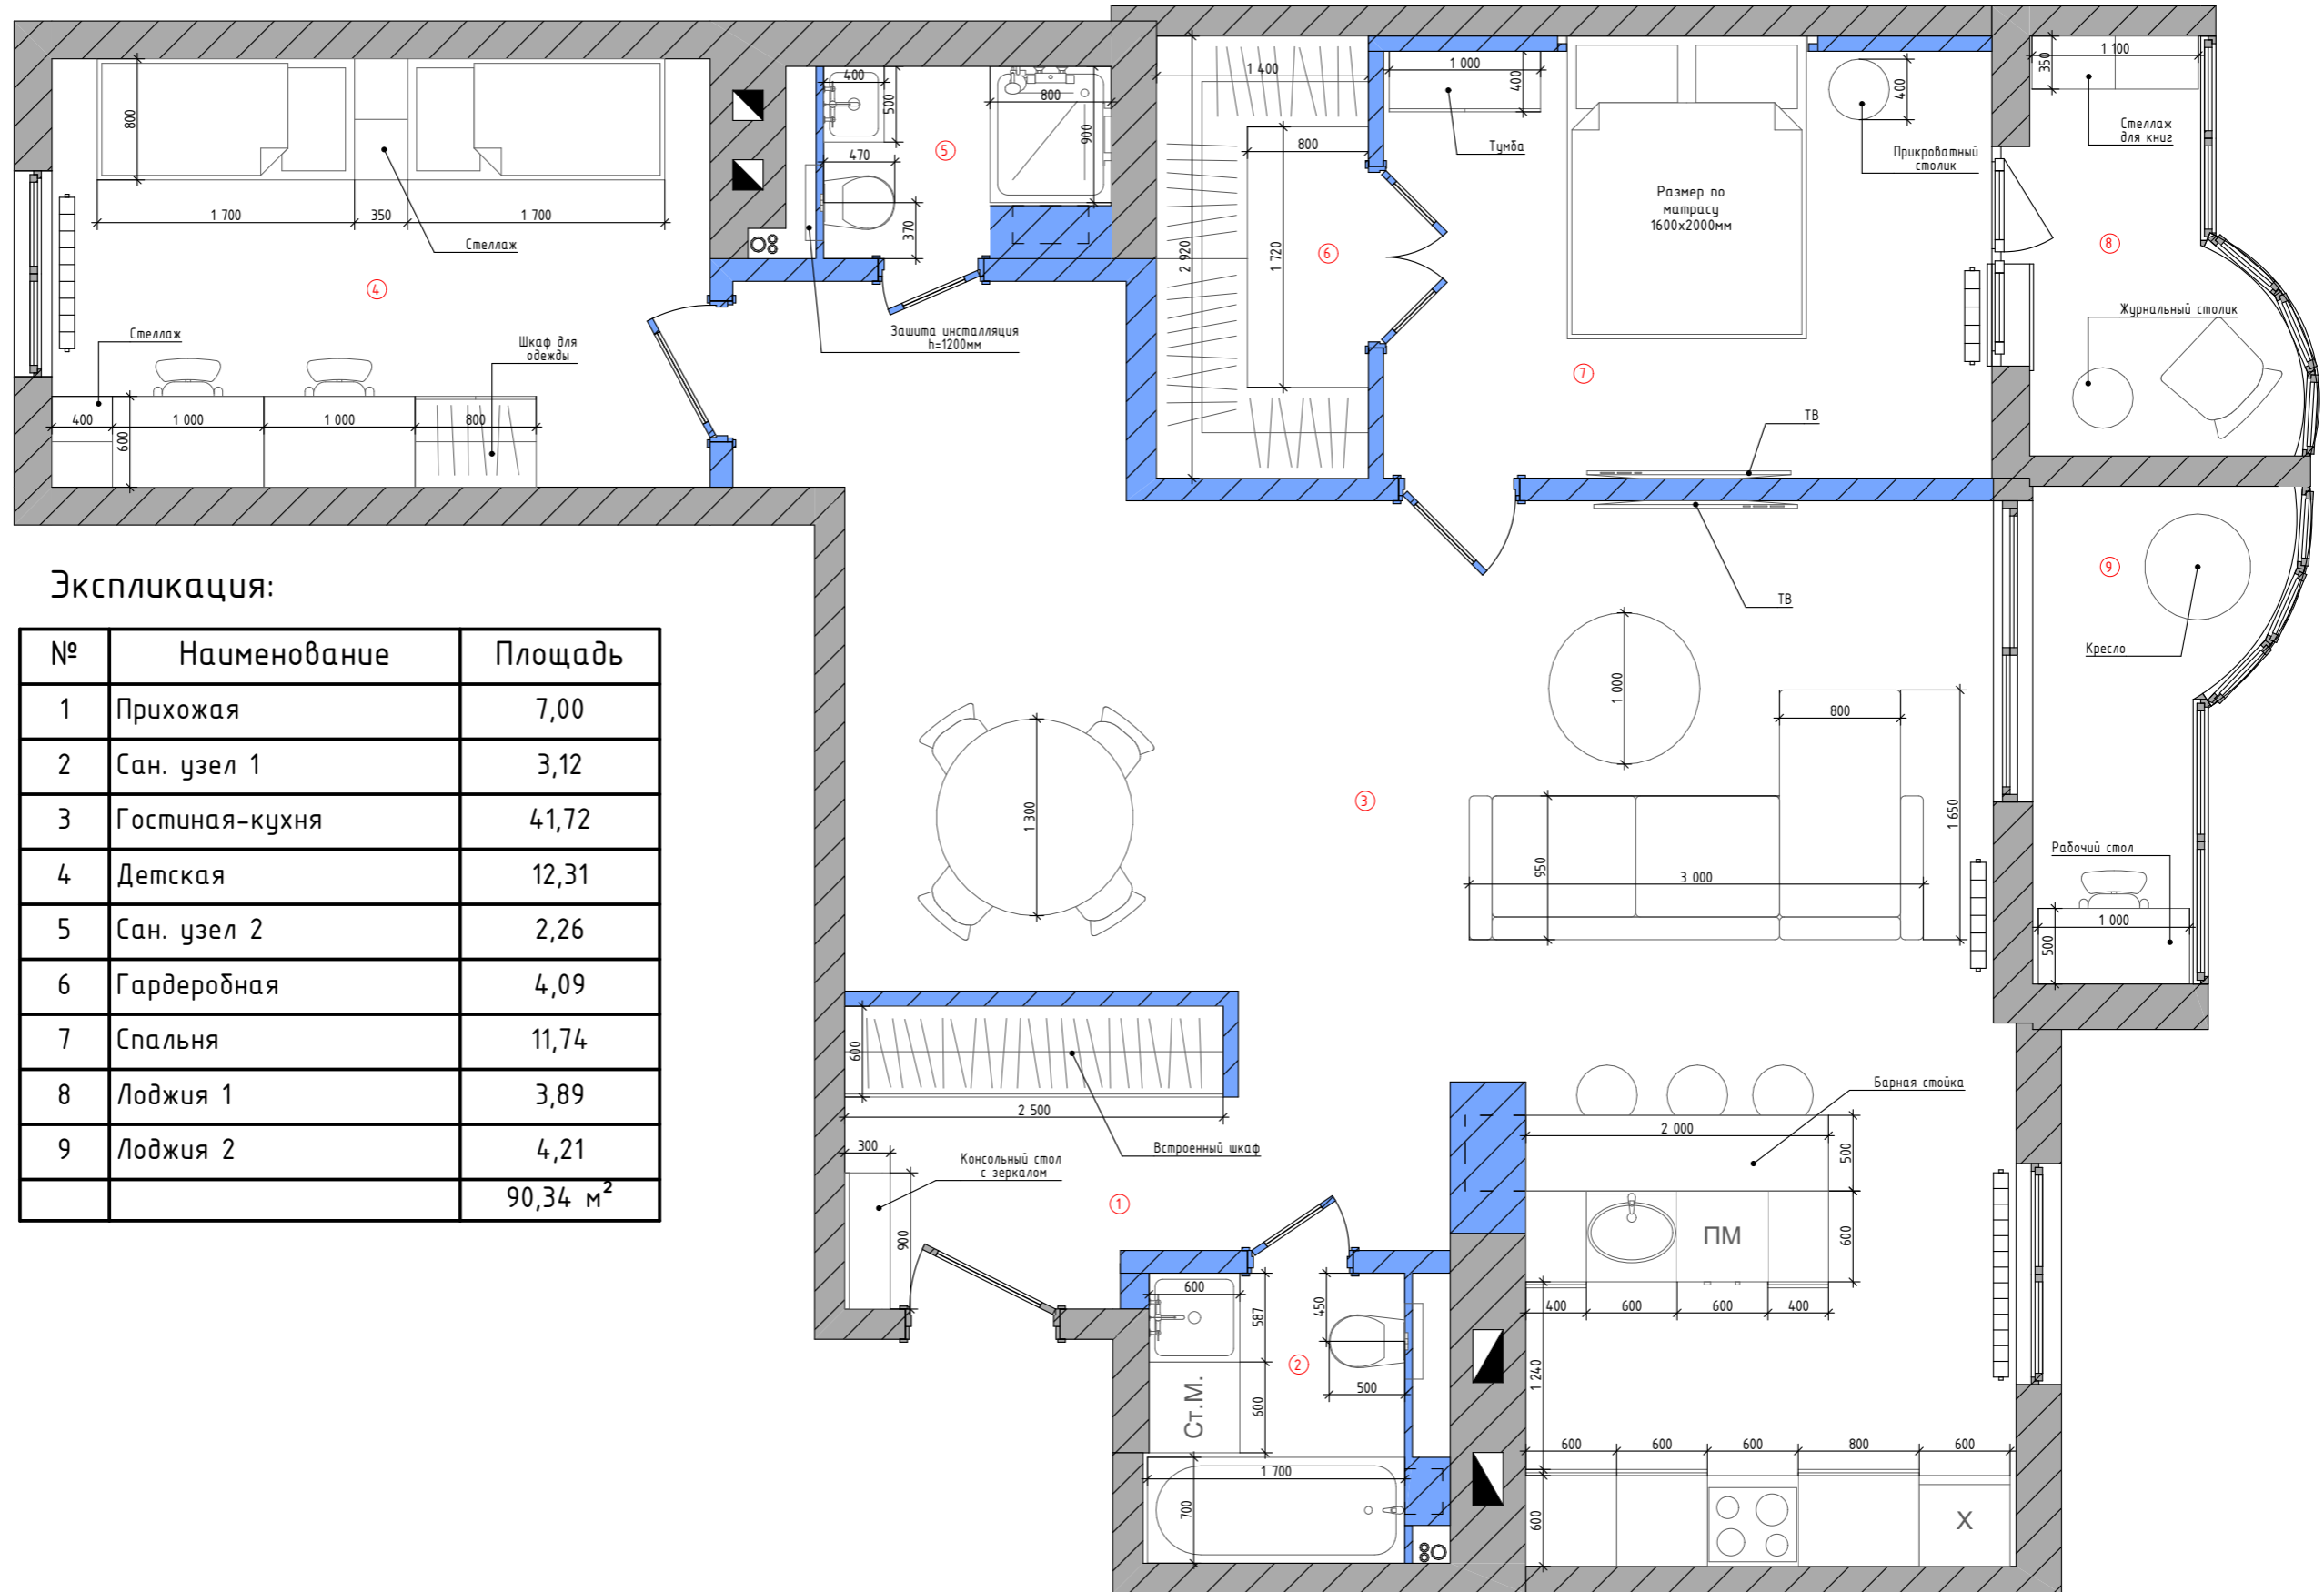

Экспликация:

№	Наименование	Площадь
1	Прихожая	7,00
2	Сан. узел 1	3,12
3	Гостиная-кухня	41,72
4	Детская	12,31
5	Сан. узел 2	2,26
6	Гардеробная	4,09
7	Спальня	11,74
8	Лоджия 1	3,89
9	Лоджия 2	4,21
		90,34 м ²

Трешка 5 проект DiSkill	Стадия	Лист	Листов
	Р	6	27
Планировочное решение		Пименова А.И.	

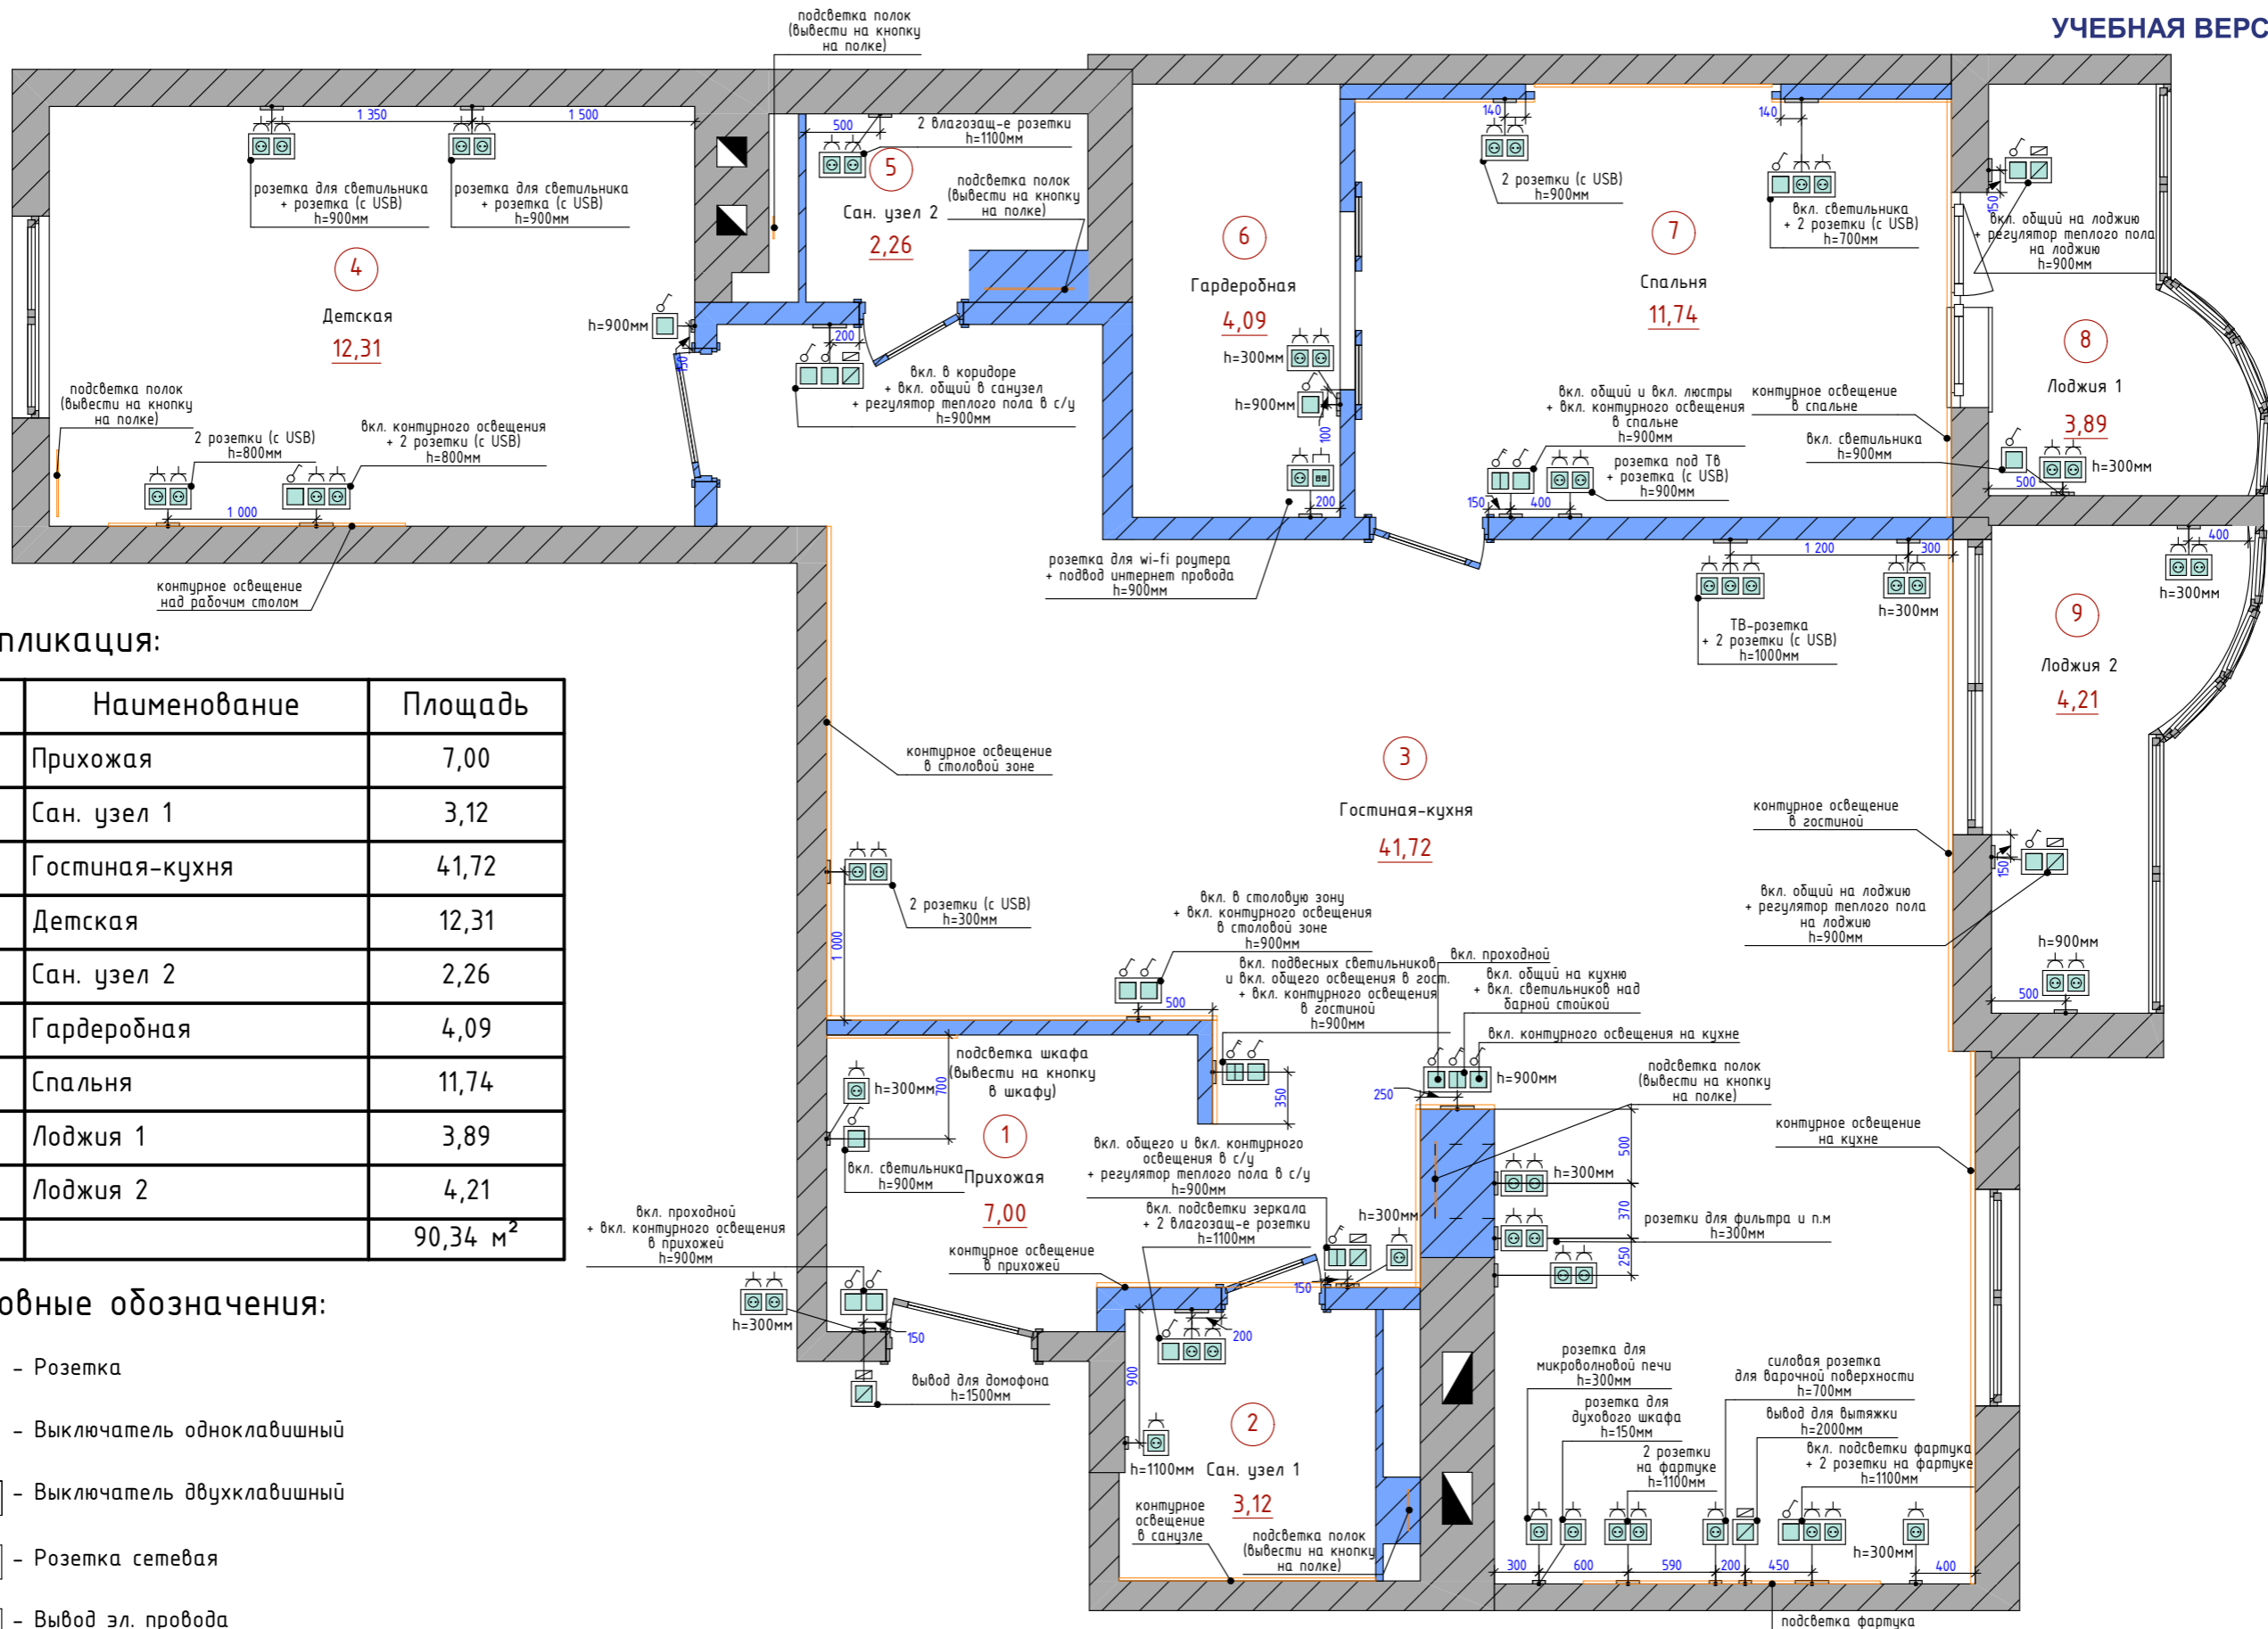

Экспликация:


№	Наименование	Площадь
1	Прихожая	7,00
2	Сан. узел 1	3,12
3	Гостиная-кухня	41,72
4	Детская	12,31
5	Сан. узел 2	2,26
6	Гардеробная	4,09
7	Спальня	11,74
8	Лоджия 1	3,89
9	Лоджия 2	4,21
		90,34 м ²

Условные обозначения:

- Розетка
- Выключатель одноклавишный
- Выключатель двухклавишный
- Розетка сетевая
- Вывод эл. провода
- Подсветка

Примечание:
1. Все высоты даны от уровня чистого пола.

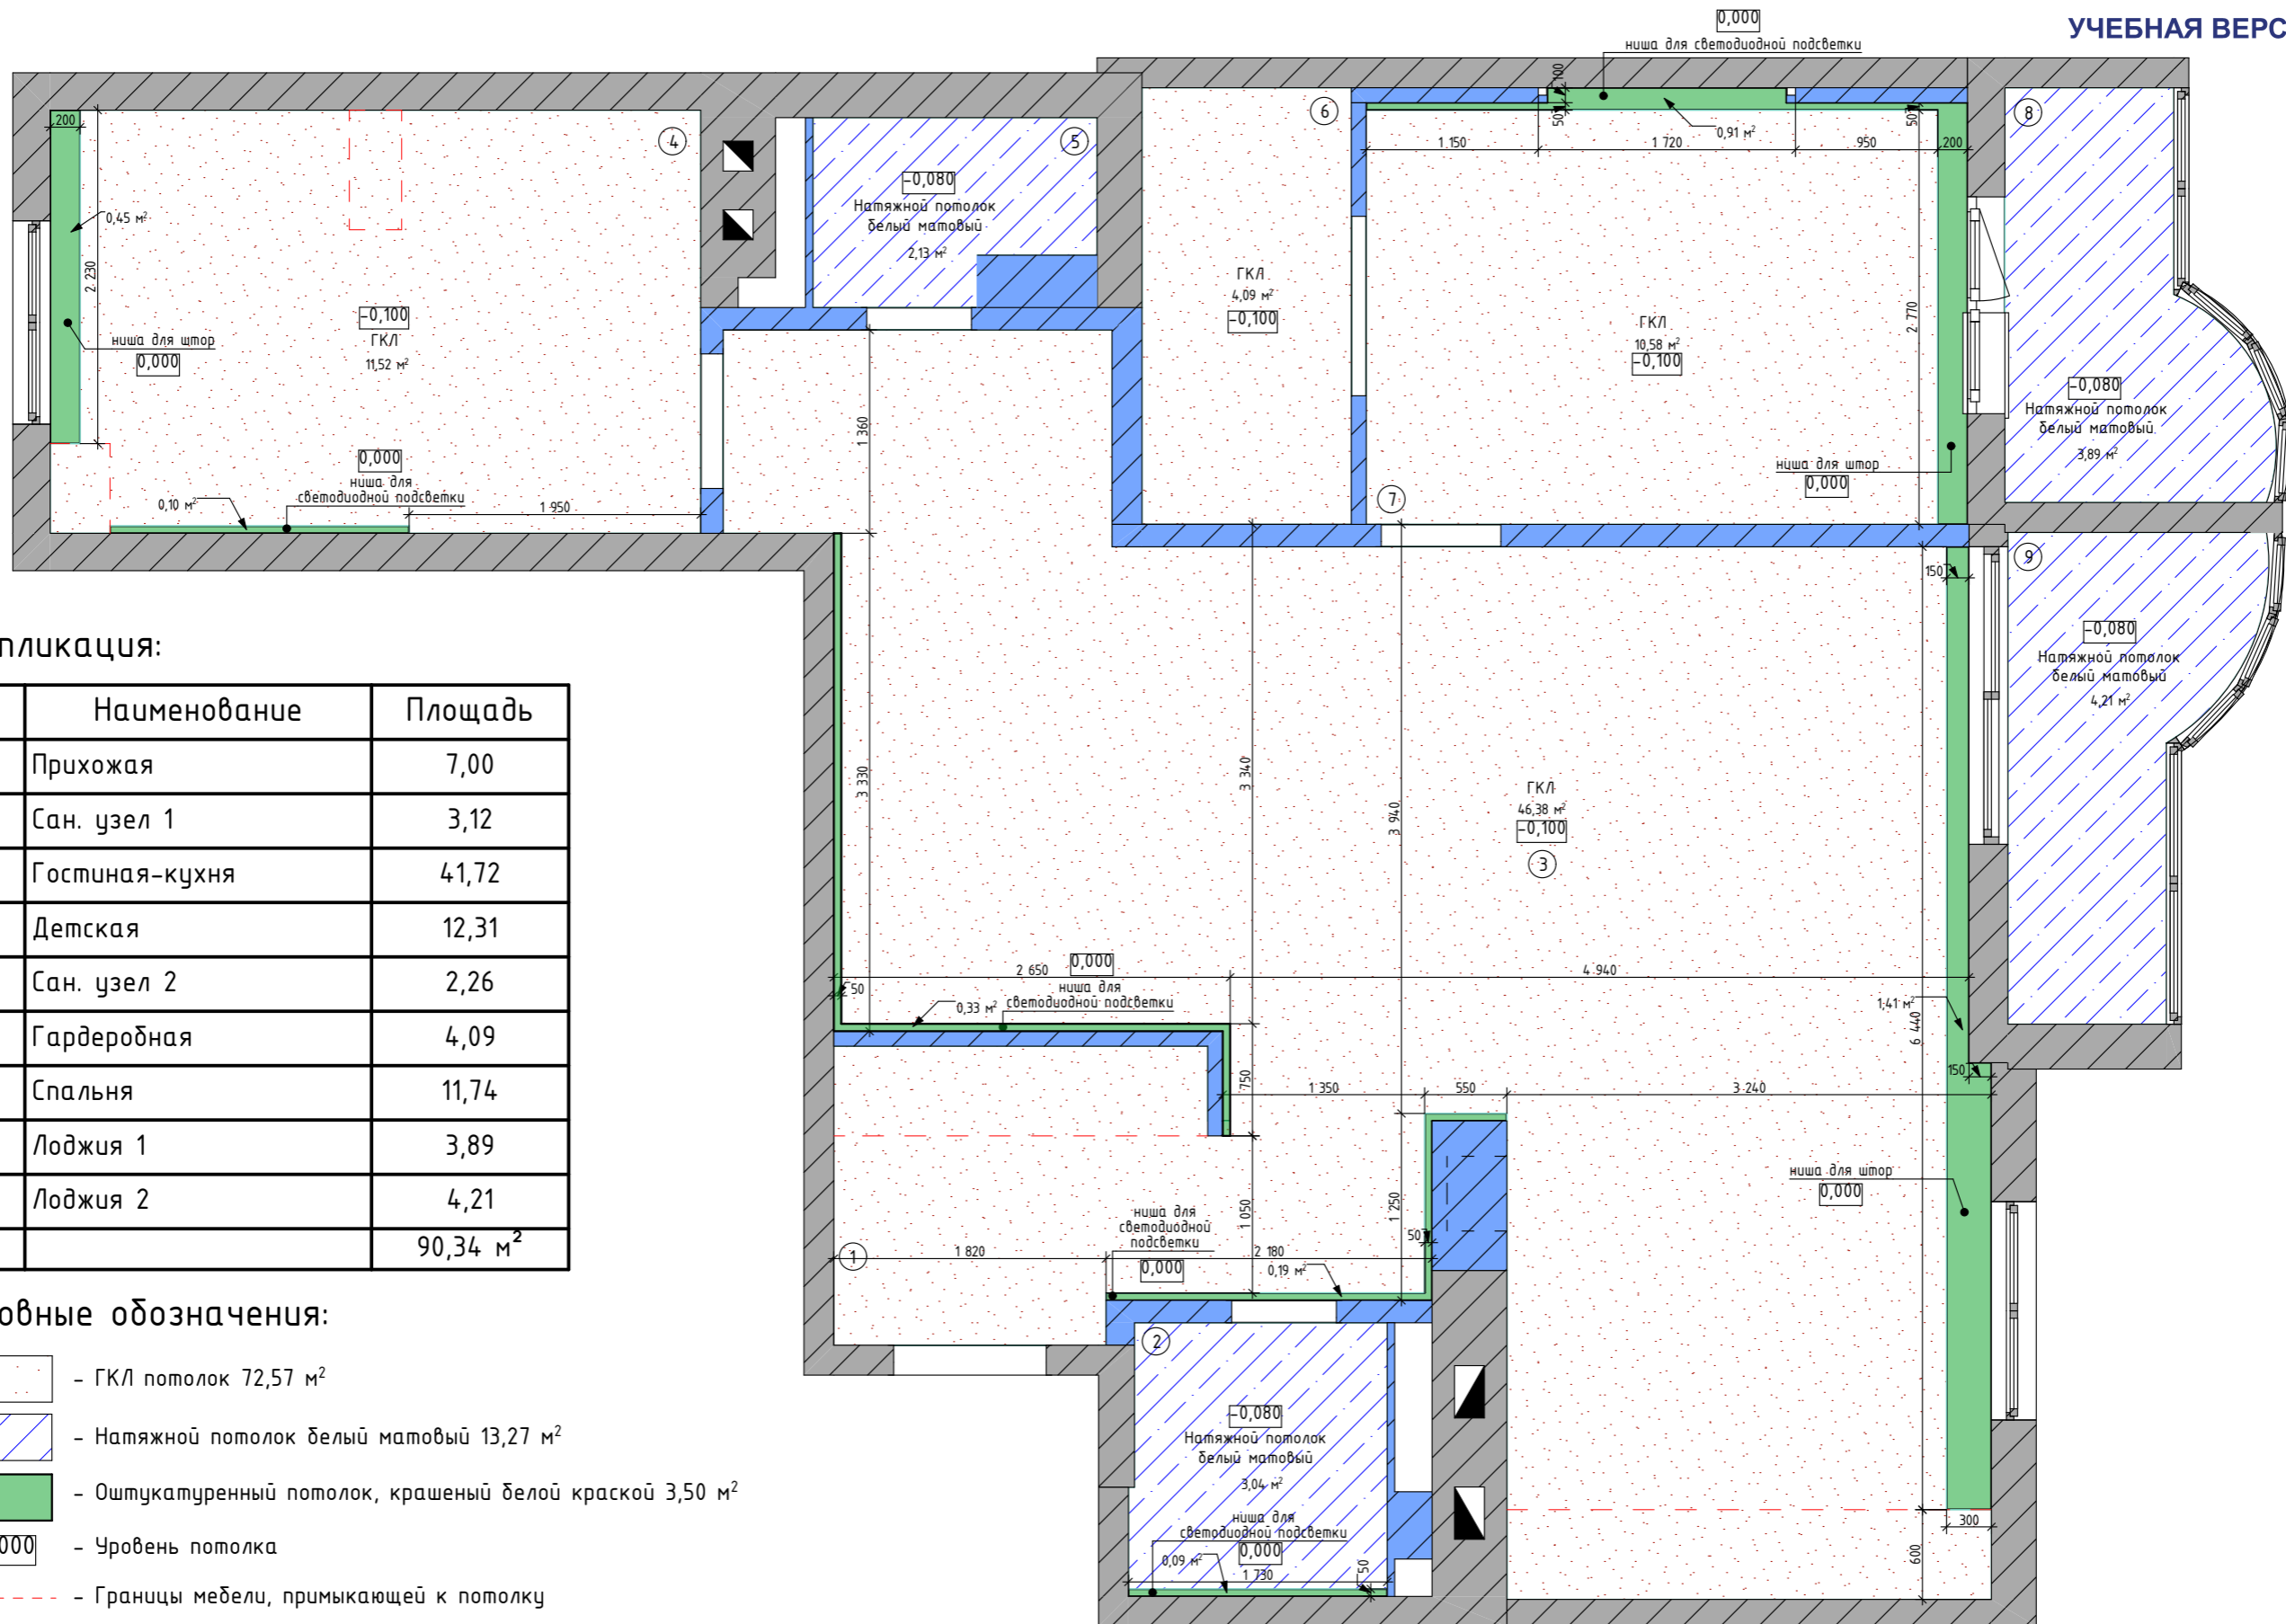


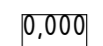

Трешка 5 проект DiSkill	Стадия	Лист	Листов
	P	7	27
План электрики		Пименова А.И.	



Экспликация:

№	Наименование	Площадь
1	Прихожая	7,00
2	Сан. узел 1	3,12
3	Гостиная-кухня	41,72
4	Детская	12,31
5	Сан. узел 2	2,26
6	Гардеробная	4,09
7	Спальня	11,74
8	Лоджия 1	3,89
9	Лоджия 2	4,21
		90,34 м ²


Условные обозначения:

-  - ГКЛ потолок 72,57 м²
-  - Натяжной потолок белый матовый 13,27 м²
-  - Оштукатуренный потолок, крашенный белой краской 3,50 м²
-  - Уровень потолка
-  - Границы мебели, примыкающей к потолку

Примечание:

1. За отметку 0,000 принят уровень черного пола.
2. Точную высоту опуска потолка под встроенную мебель согласовать с производителем перед монтажом потолка.

Трешка 5 проект DiSkill	Стадия	Лист	Листов
	Р	8	27
План потолков		Пименова А.И.	

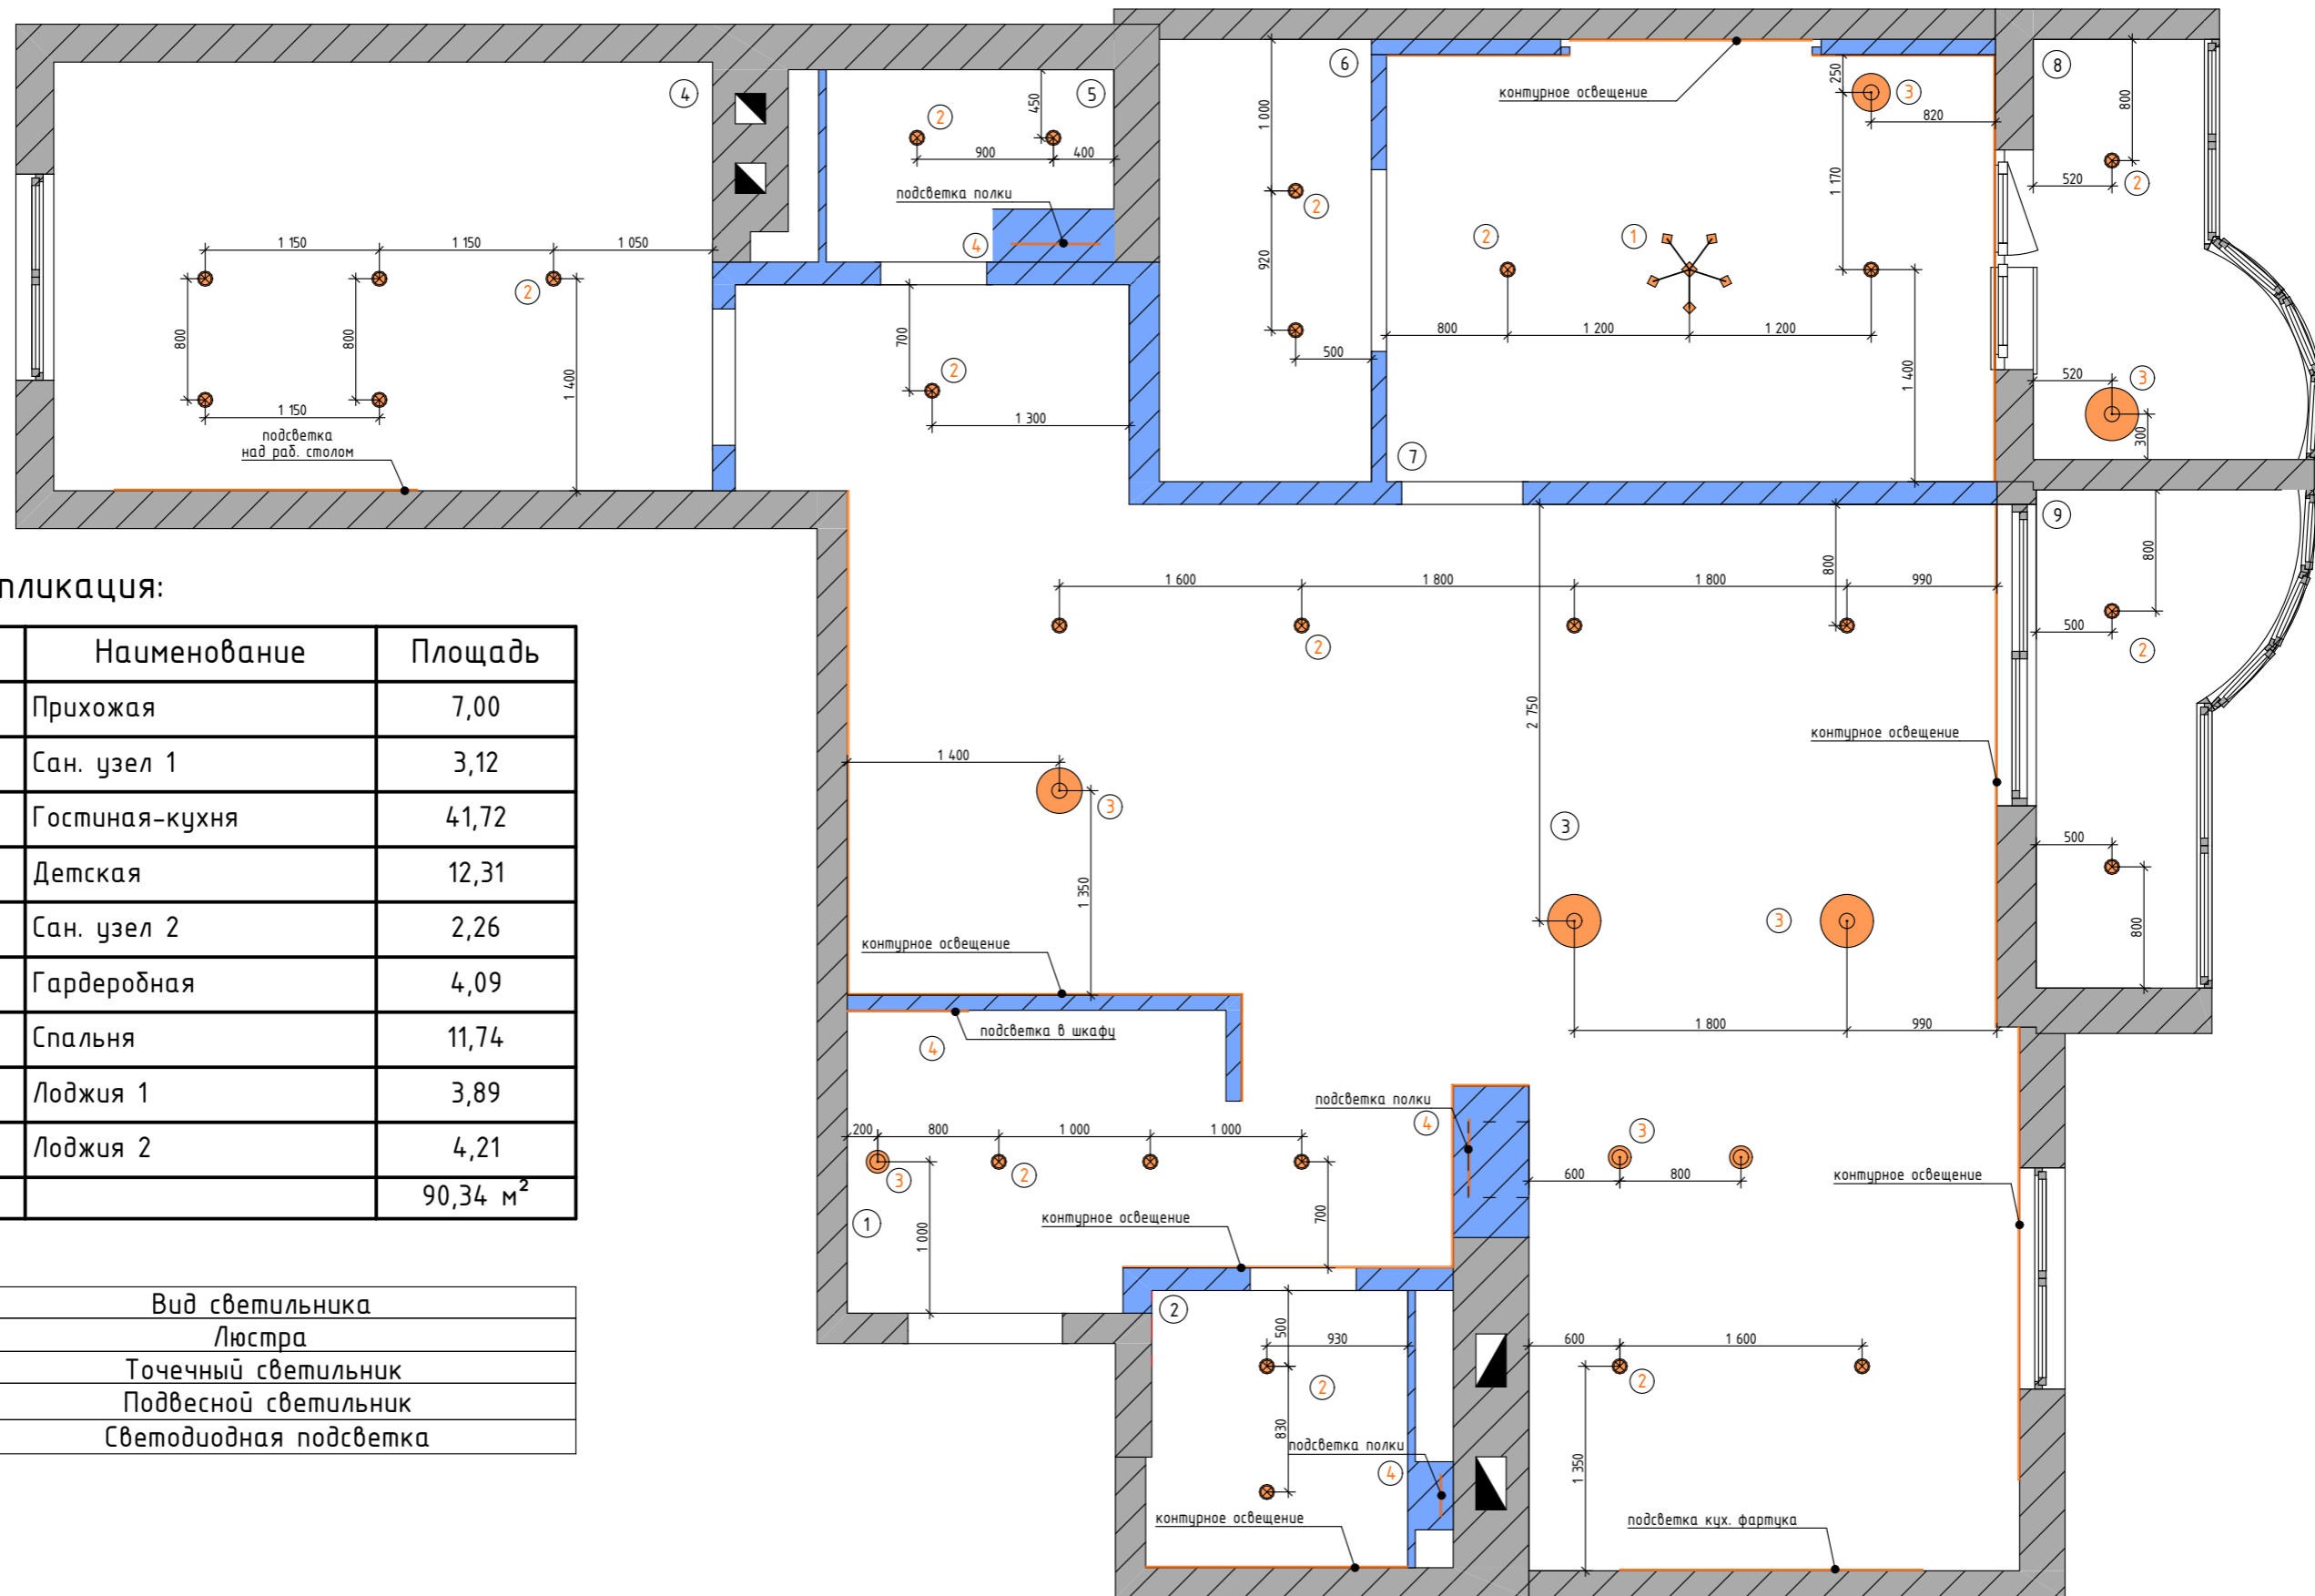

Экспликация:


№	Наименование	Площадь
1	Прихожая	7,00
2	Сан. узел 1	3,12
3	Гостиная-кухня	41,72
4	Детская	12,31
5	Сан. узел 2	2,26
6	Гардеробная	4,09
7	Спальня	11,74
8	Лоджия 1	3,89
9	Лоджия 2	4,21
		90,34 м ²

№	Вид светильника
1	Люстра
2	Точечный светильник
3	Подвесной светильник
4	Светодиодная подсветка

Примечание:

1. Все светильники смотреть в таблице комплектации.

Трешка 5 проект DiSkill	Стадия	Лист	Листов
	Р	9	27
План освещения		Пименова А.И.	

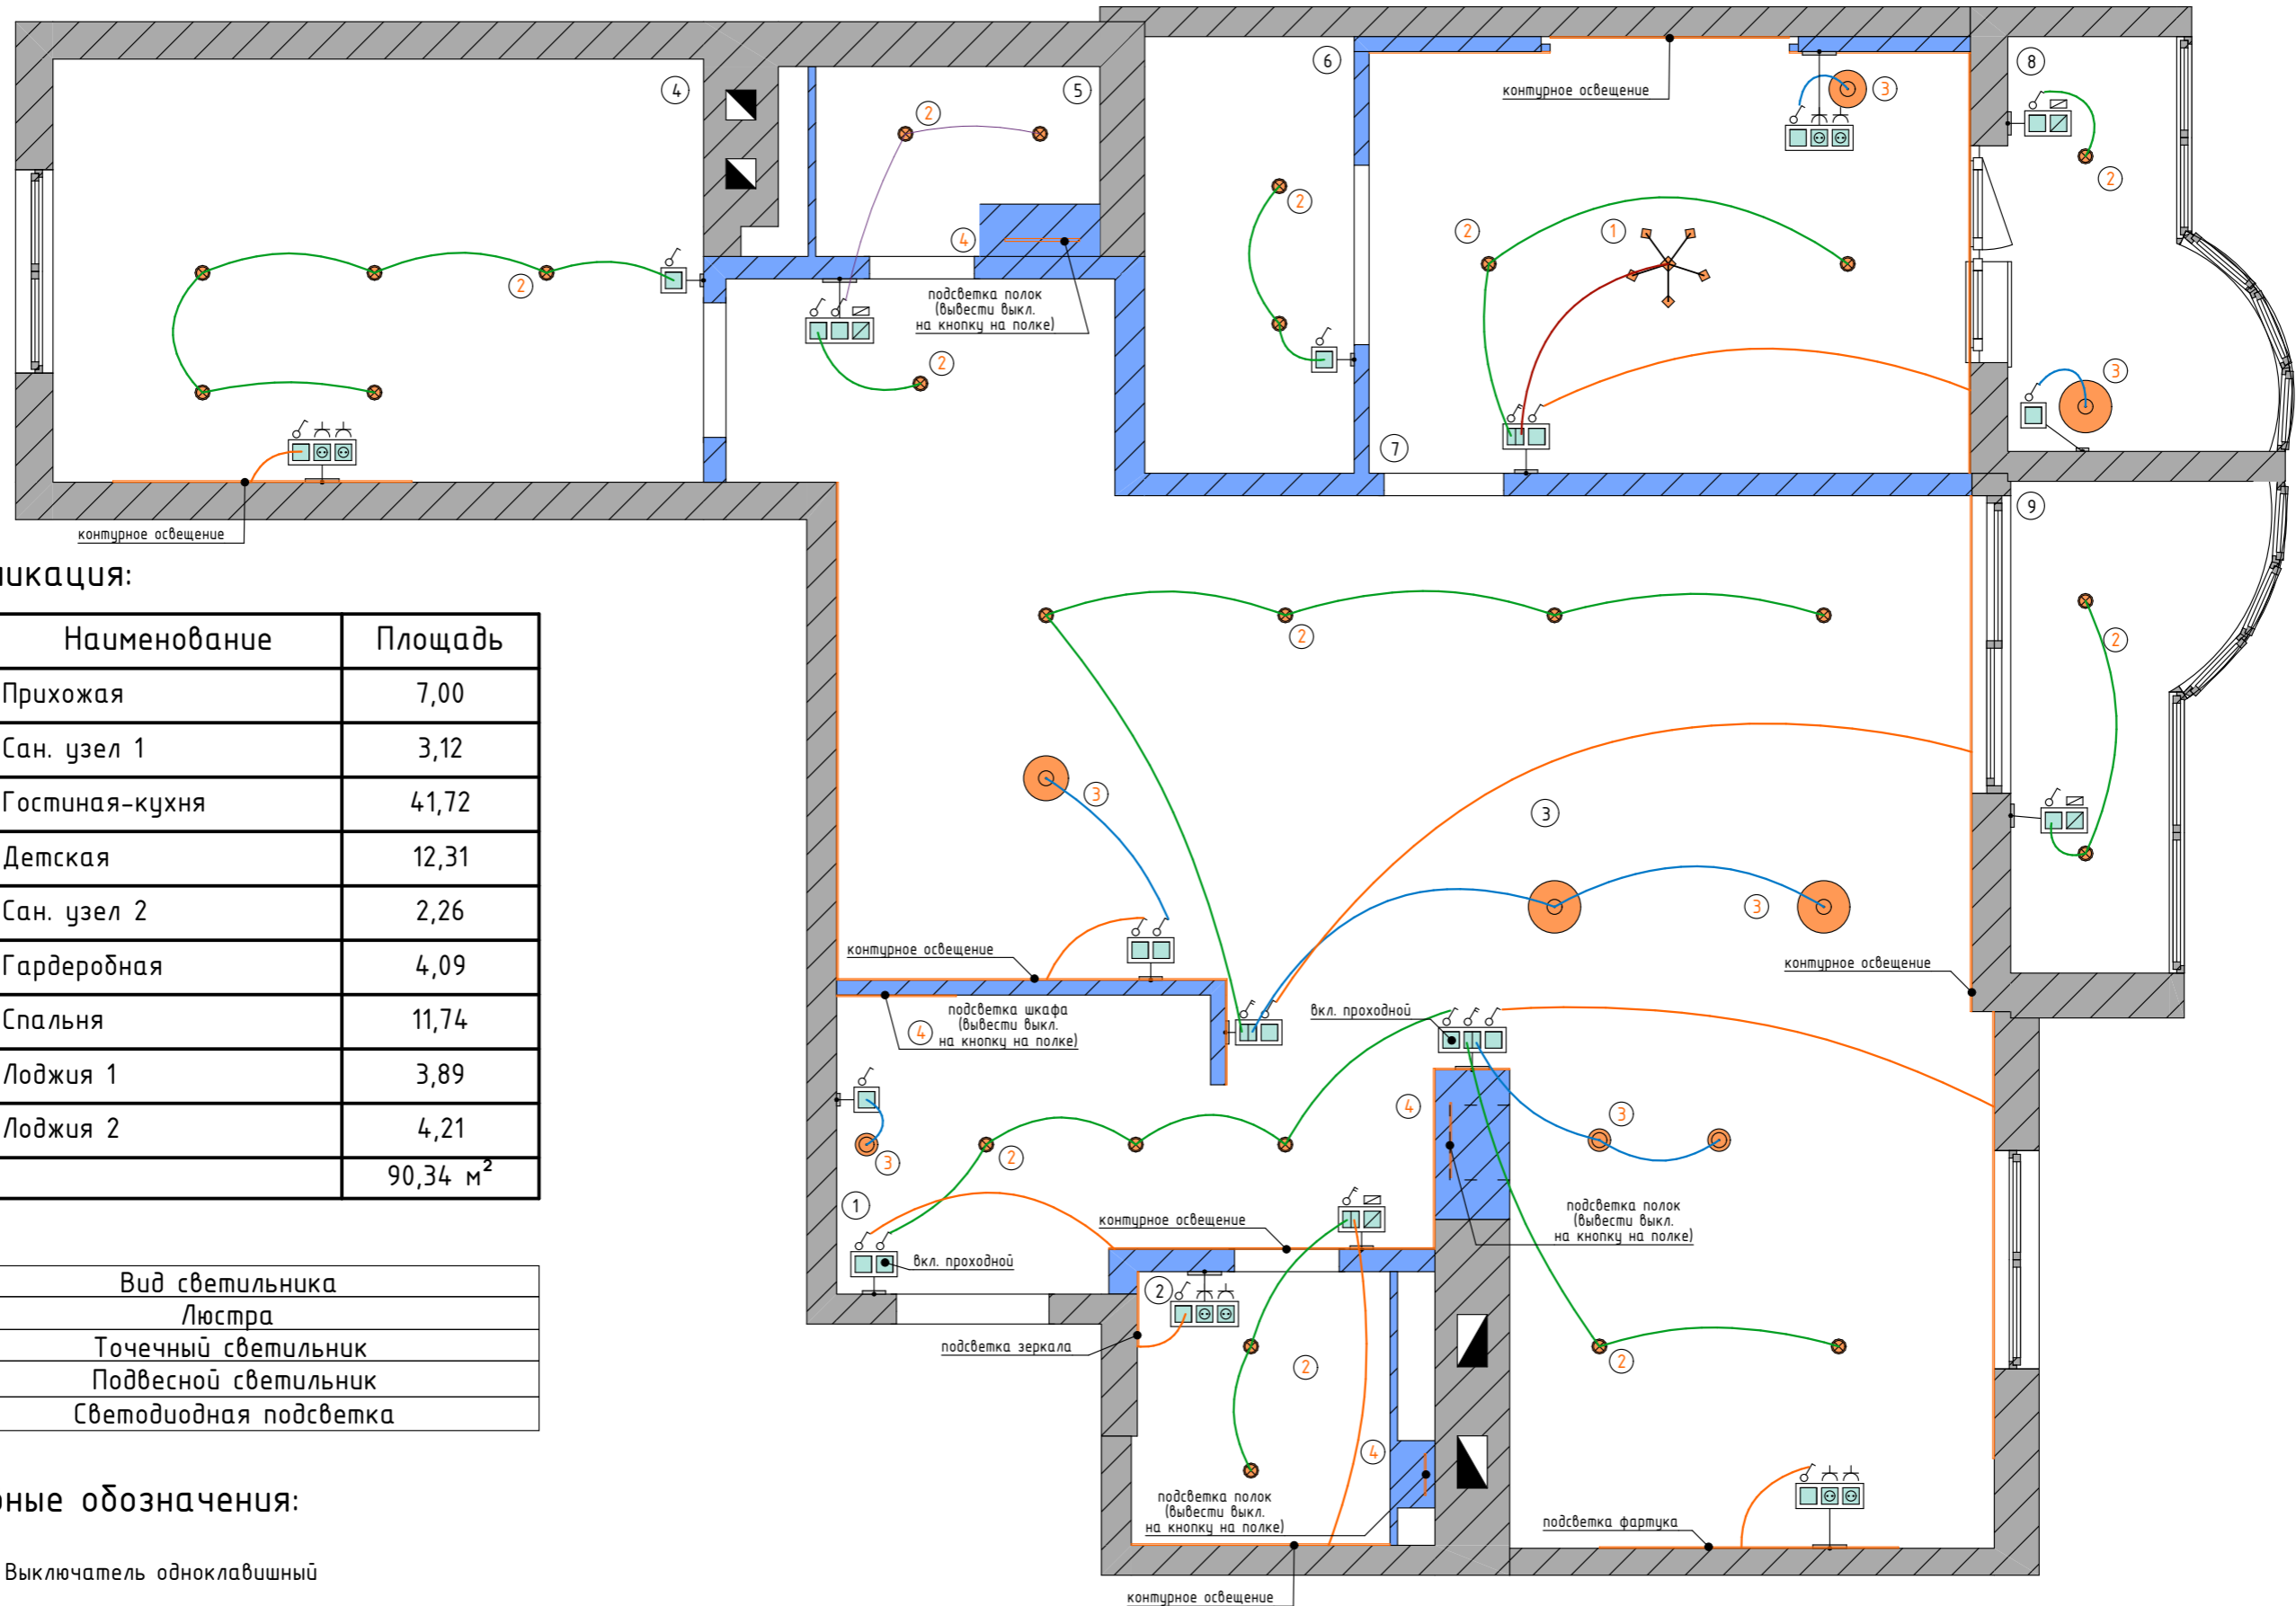



Экспликация:


№	Наименование	Площадь
1	Прихожая	7,00
2	Сан. узел 1	3,12
3	Гостиная-кухня	41,72
4	Детская	12,31
5	Сан. узел 2	2,26
6	Гардеробная	4,09
7	Спальня	11,74
8	Лоджия 1	3,89
9	Лоджия 2	4,21
		90,34 м ²

№	Вид светильника
1	Люстра
2	Точечный светильник
3	Подвесной светильник
4	Светодиодная подсветка

Условные обозначения:

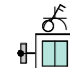- Выключатель одноклавишный
-  - Выключатель двухклавишный
-  - Линии управления освещением

Трешка 5 проект DiSkill	Стадия	Лист	Листов
	Р	10	27
План управления освещением		Пименова А.И.	

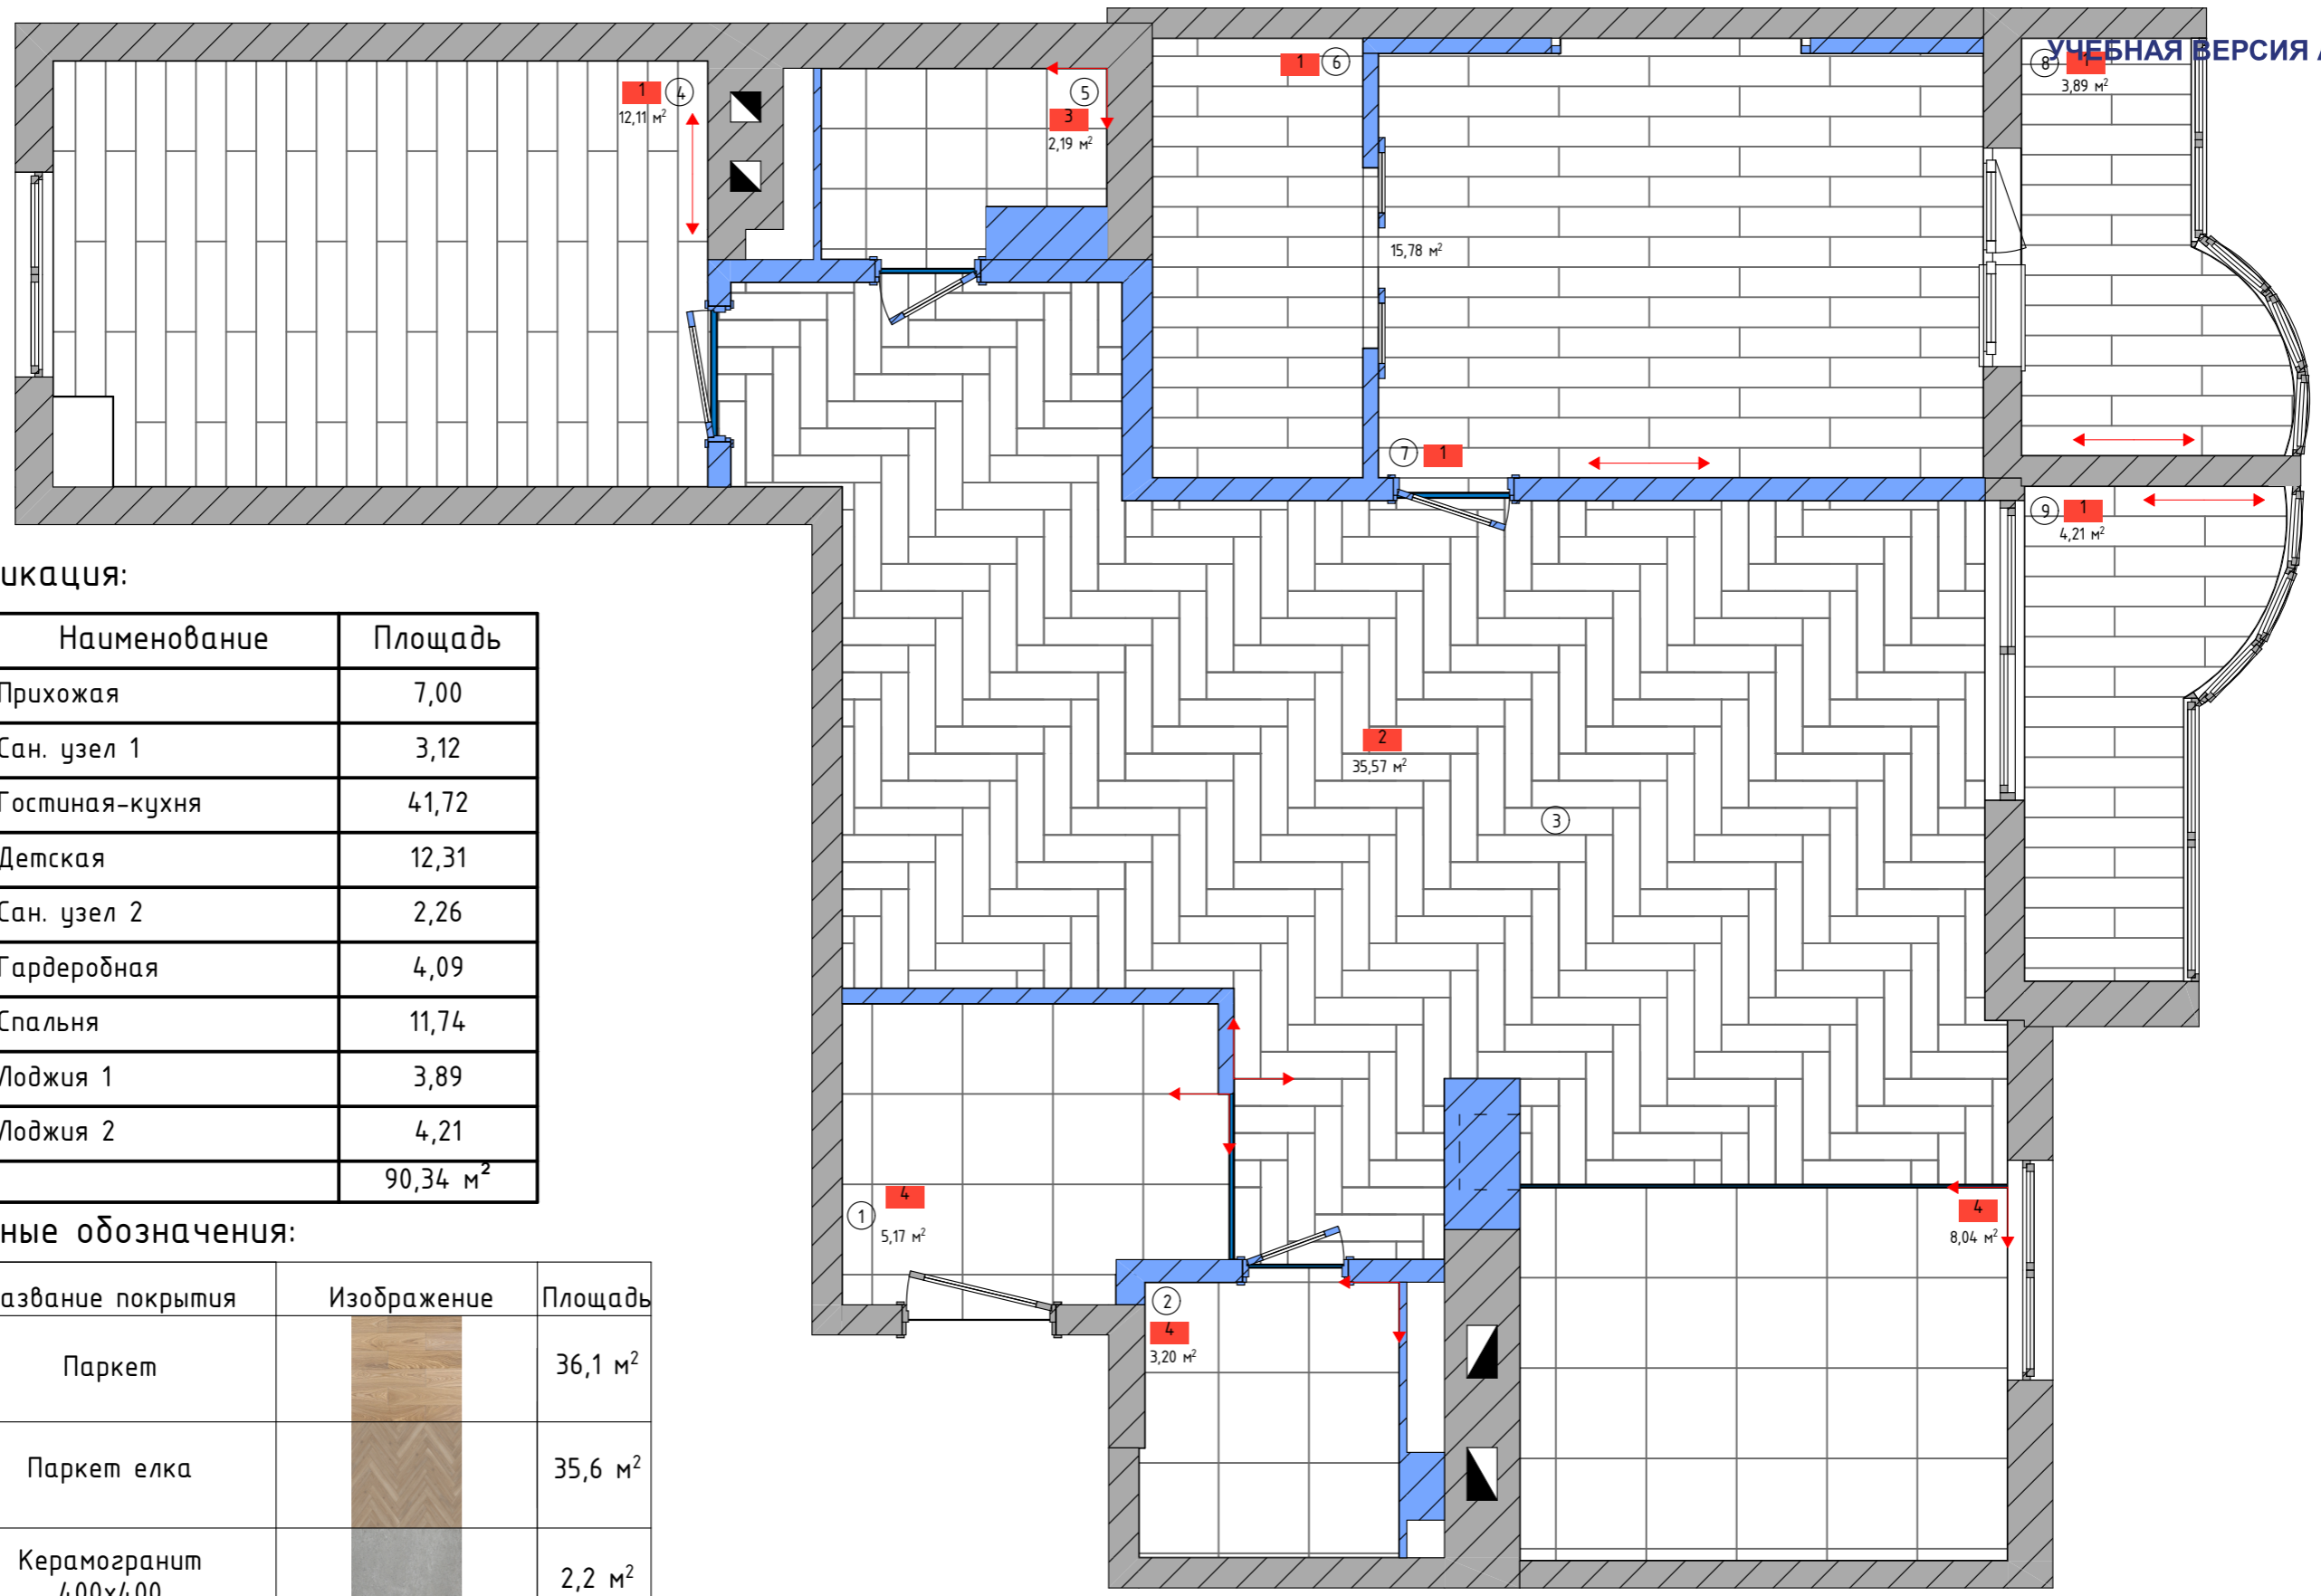

Экспликация:

№	Наименование	Площадь
1	Прихожая	7,00
2	Сан. узел 1	3,12
3	Гостиная-кухня	41,72
4	Детская	12,31
5	Сан. узел 2	2,26
6	Гардеробная	4,09
7	Спальня	11,74
8	Лоджия 1	3,89
9	Лоджия 2	4,21
		90,34 м²

Условные обозначения:


№	Название покрытия	Изображение	Площадь
1	Паркет		36,1 м²
2	Паркет елка		35,6 м²
3	Керамогранит 400x400		2,2 м²
4	Керамогранит 600x600		16,25 м²

- Направление раскладки

Примечание:

1. На стыке полов сделать пробковый компенсатор.
2. Площадь покрытия дана без учета подрезок и запаса.


Трешка 5 проект DiSkill	Стадия	Лист	Листов
	Р	11	27
План полов		Пименова А.И.	

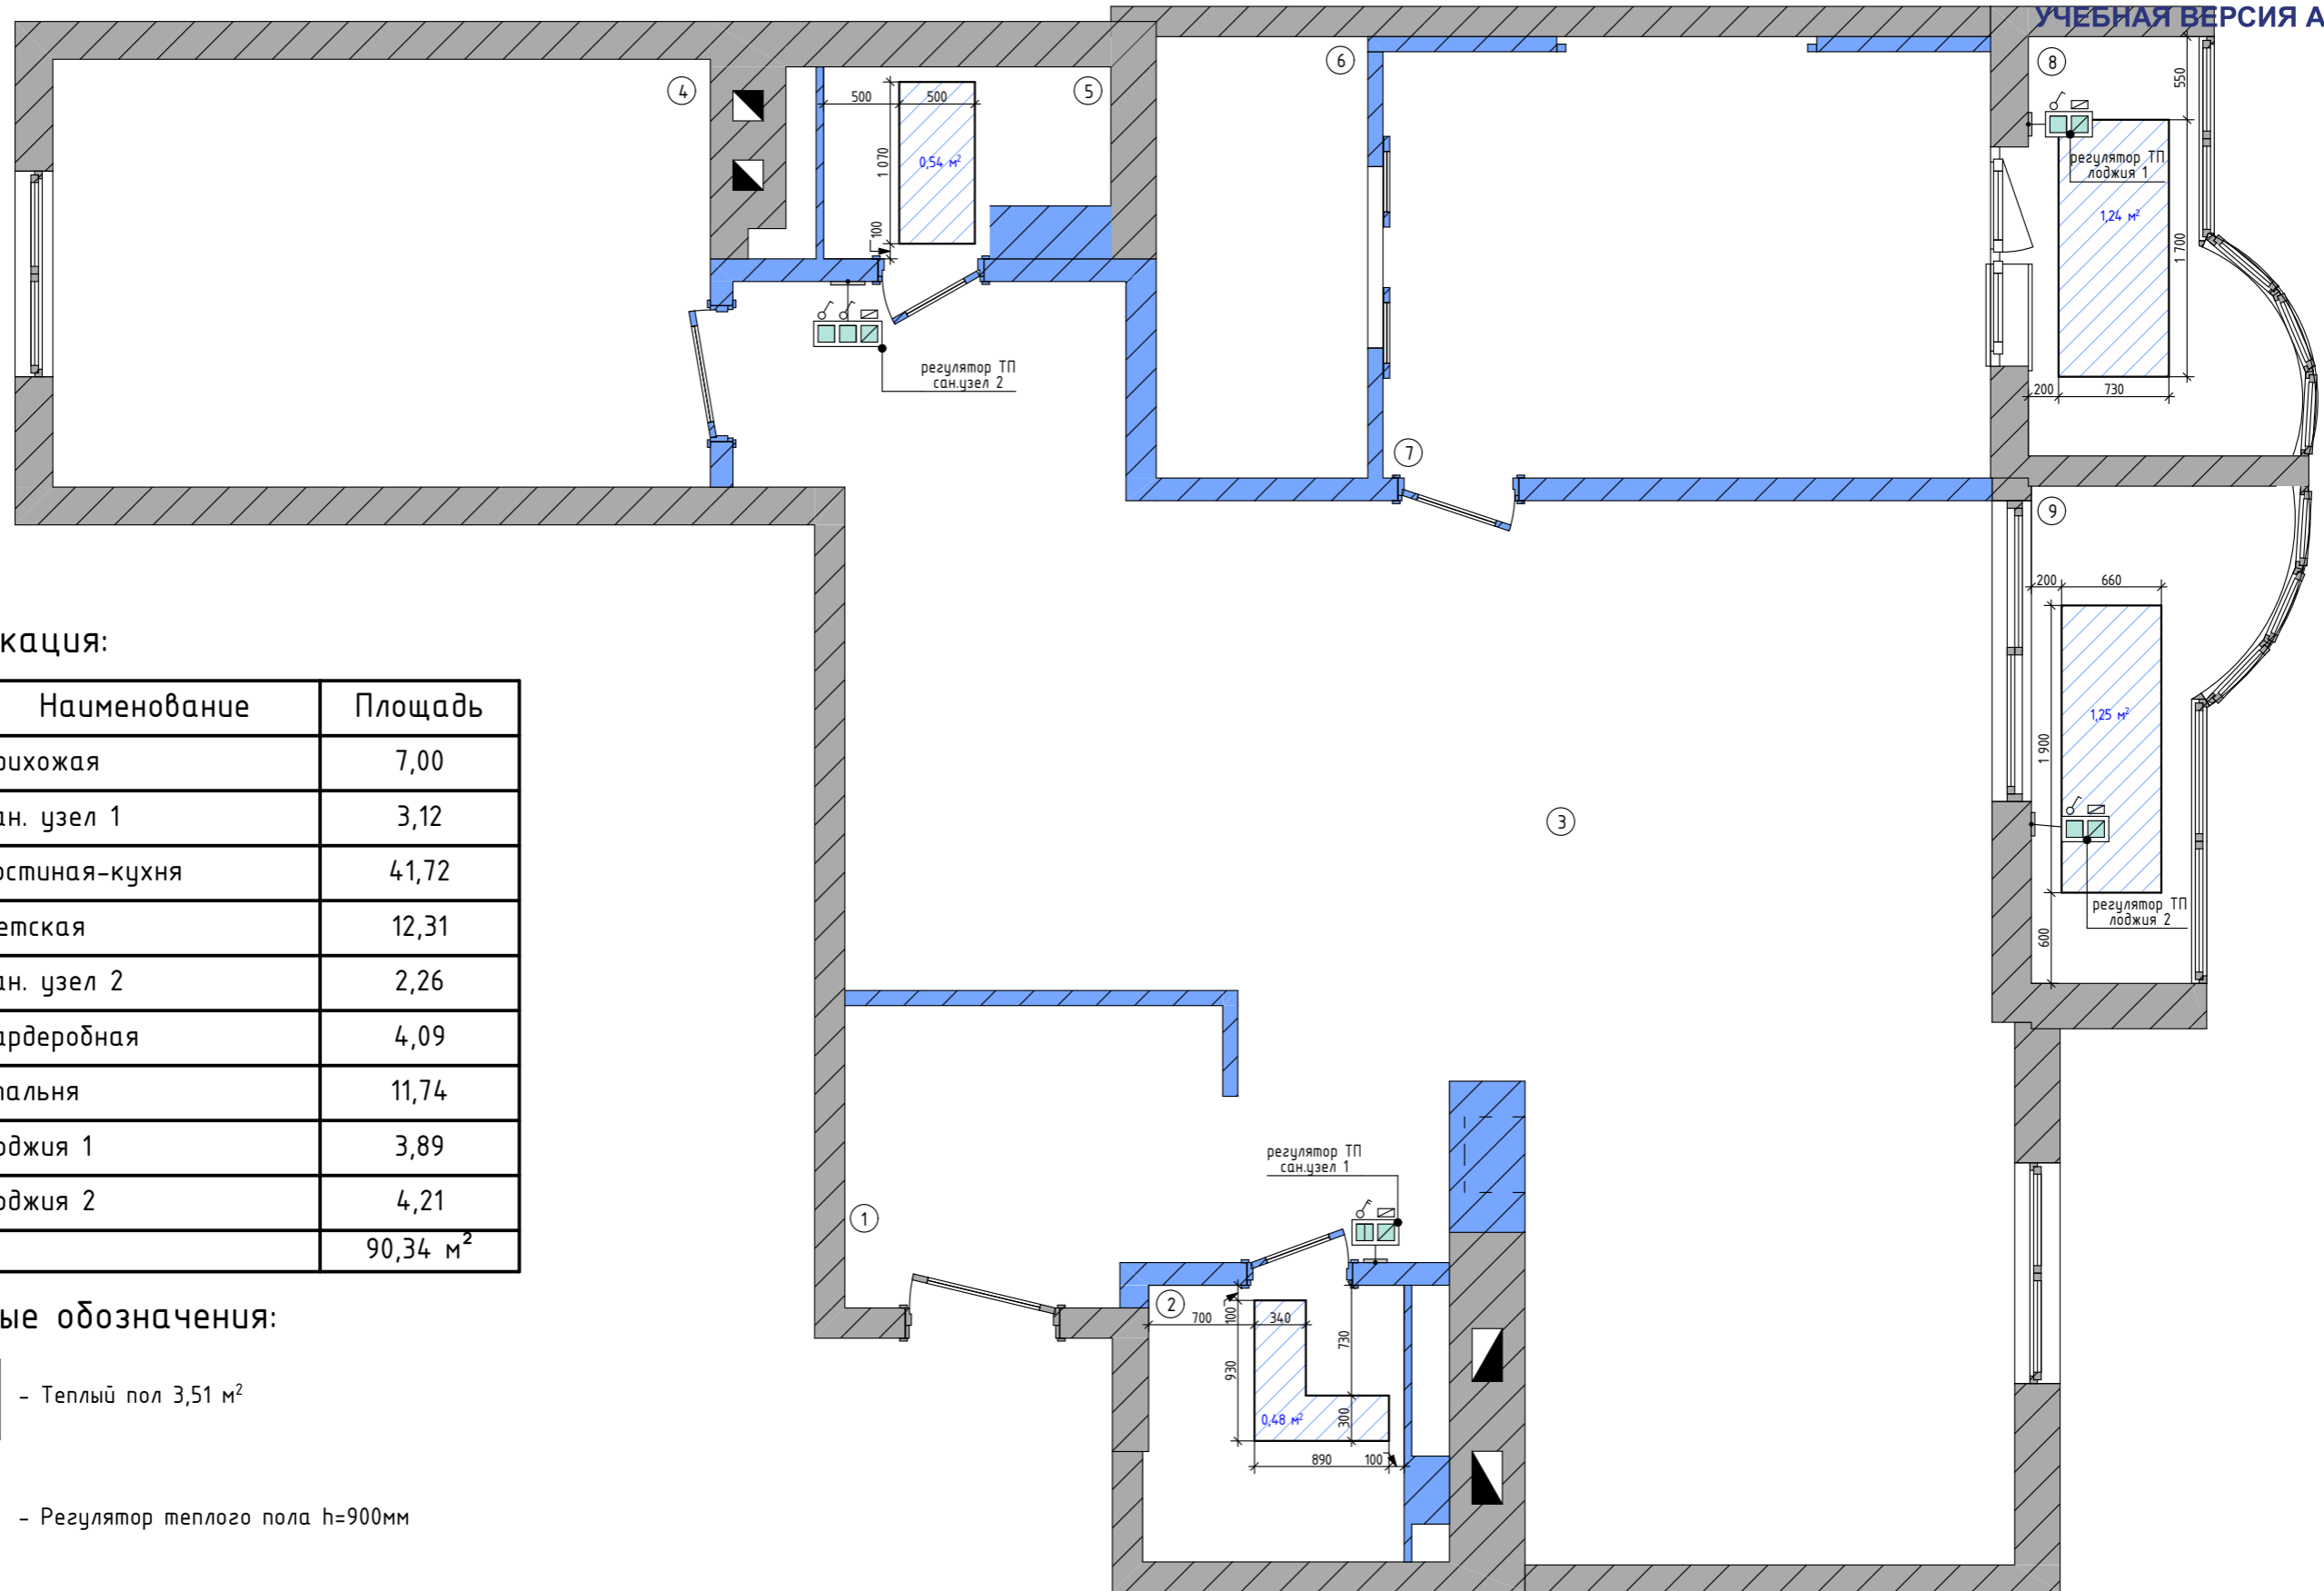


Экспликация:

№	Наименование	Площадь
1	Прихожая	7,00
2	Сан. узел 1	3,12
3	Гостиная-кухня	41,72
4	Детская	12,31
5	Сан. узел 2	2,26
6	Гардеробная	4,09
7	Спальня	11,74
8	Лоджия 1	3,89
9	Лоджия 2	4,21
		90,34 м ²

Условные обозначения:

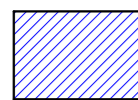


- Теплый пол 3,51 м²

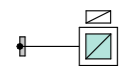

- Регулятор теплого пола h=900мм

Трешка 5 проект DiSkill	Стадия	Лист	Листов
	Р	12	27
План теплого пола		Пименова А.И.	

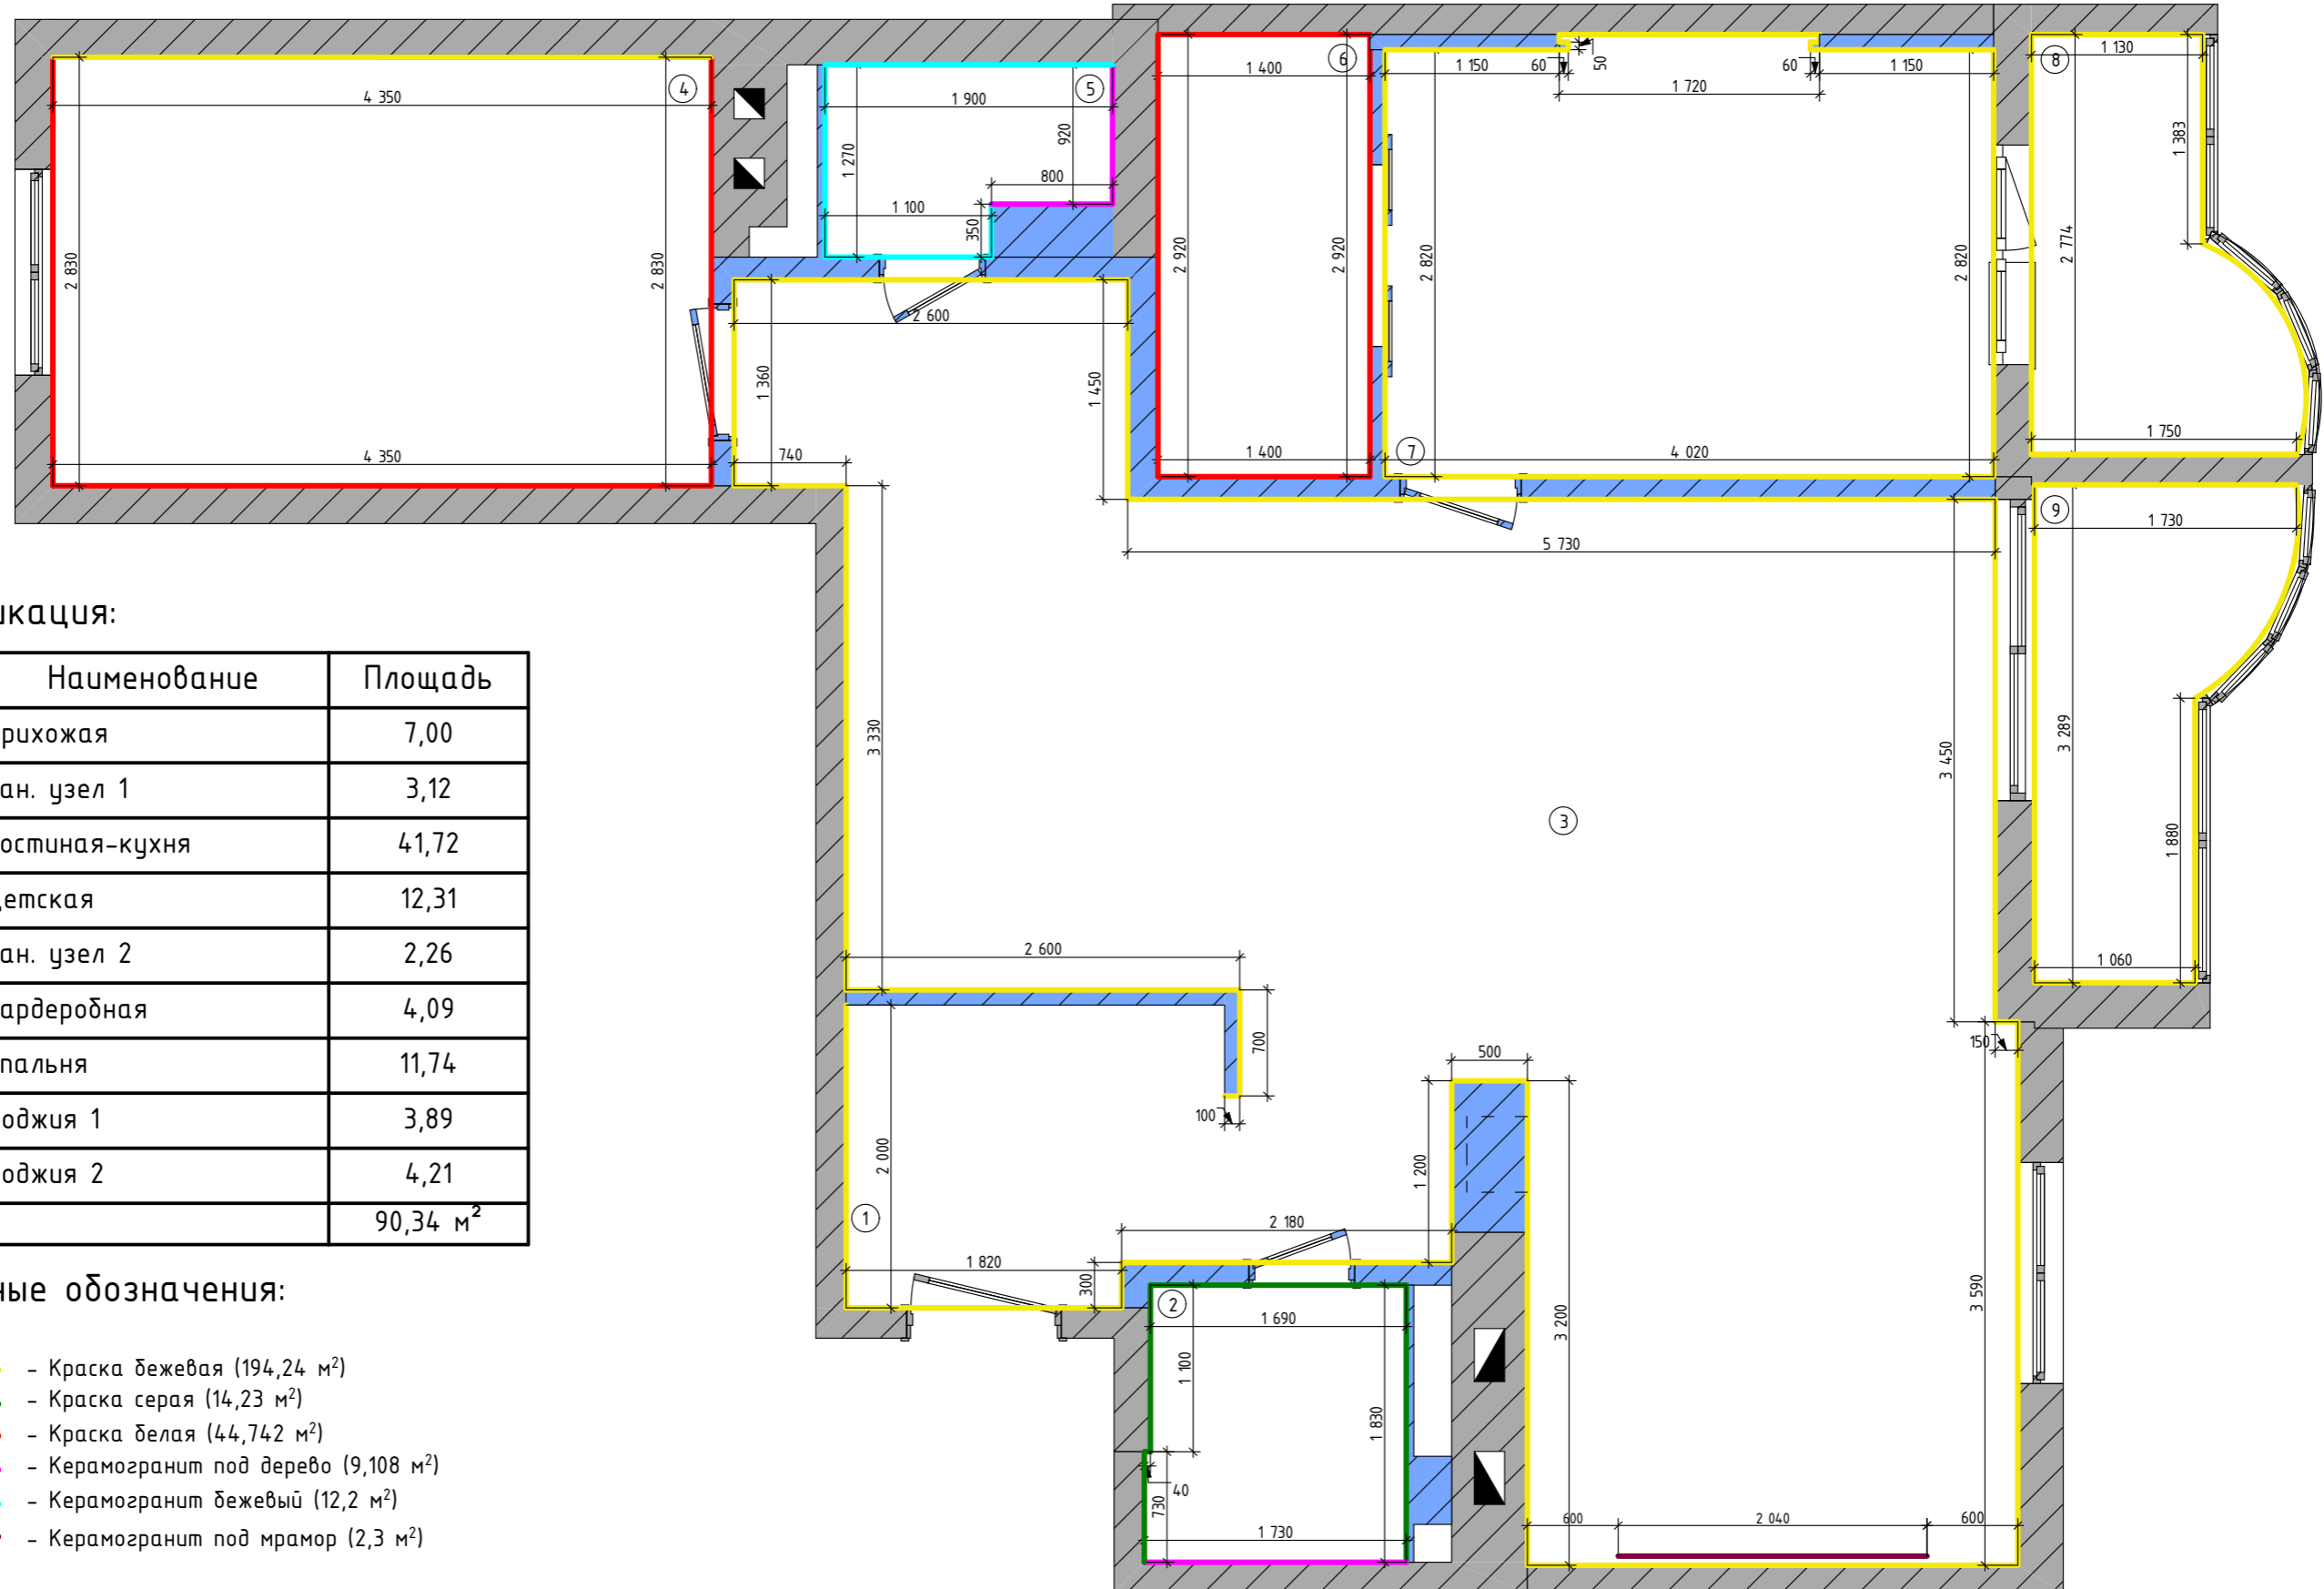

Экспликация:

№	Наименование	Площадь
1	Прихожая	7,00
2	Сан. узел 1	3,12
3	Гостиная-кухня	41,72
4	Детская	12,31
5	Сан. узел 2	2,26
6	Гардеробная	4,09
7	Спальня	11,74
8	Лоджия 1	3,89
9	Лоджия 2	4,21
		90,34 м ²


Условные обозначения:

- - Краска бежевая (194,24 м²)
- - Краска серая (14,23 м²)
- - Краска белая (44,742 м²)
- - Керамогранит под дерево (9,108 м²)
- - Керамогранит бежевый (12,2 м²)
- - Керамогранит под мрамор (2,3 м²)

Примечание:

1. Оттенок краски подобрать по визуализациям. Сделать выкрас!
2. Смотреть совместно с развертками.

Трешка 5 проект DiSkill	Стадия	Лист	Листов
	Р	13	27
План отделки стен		Пименова А.И.	

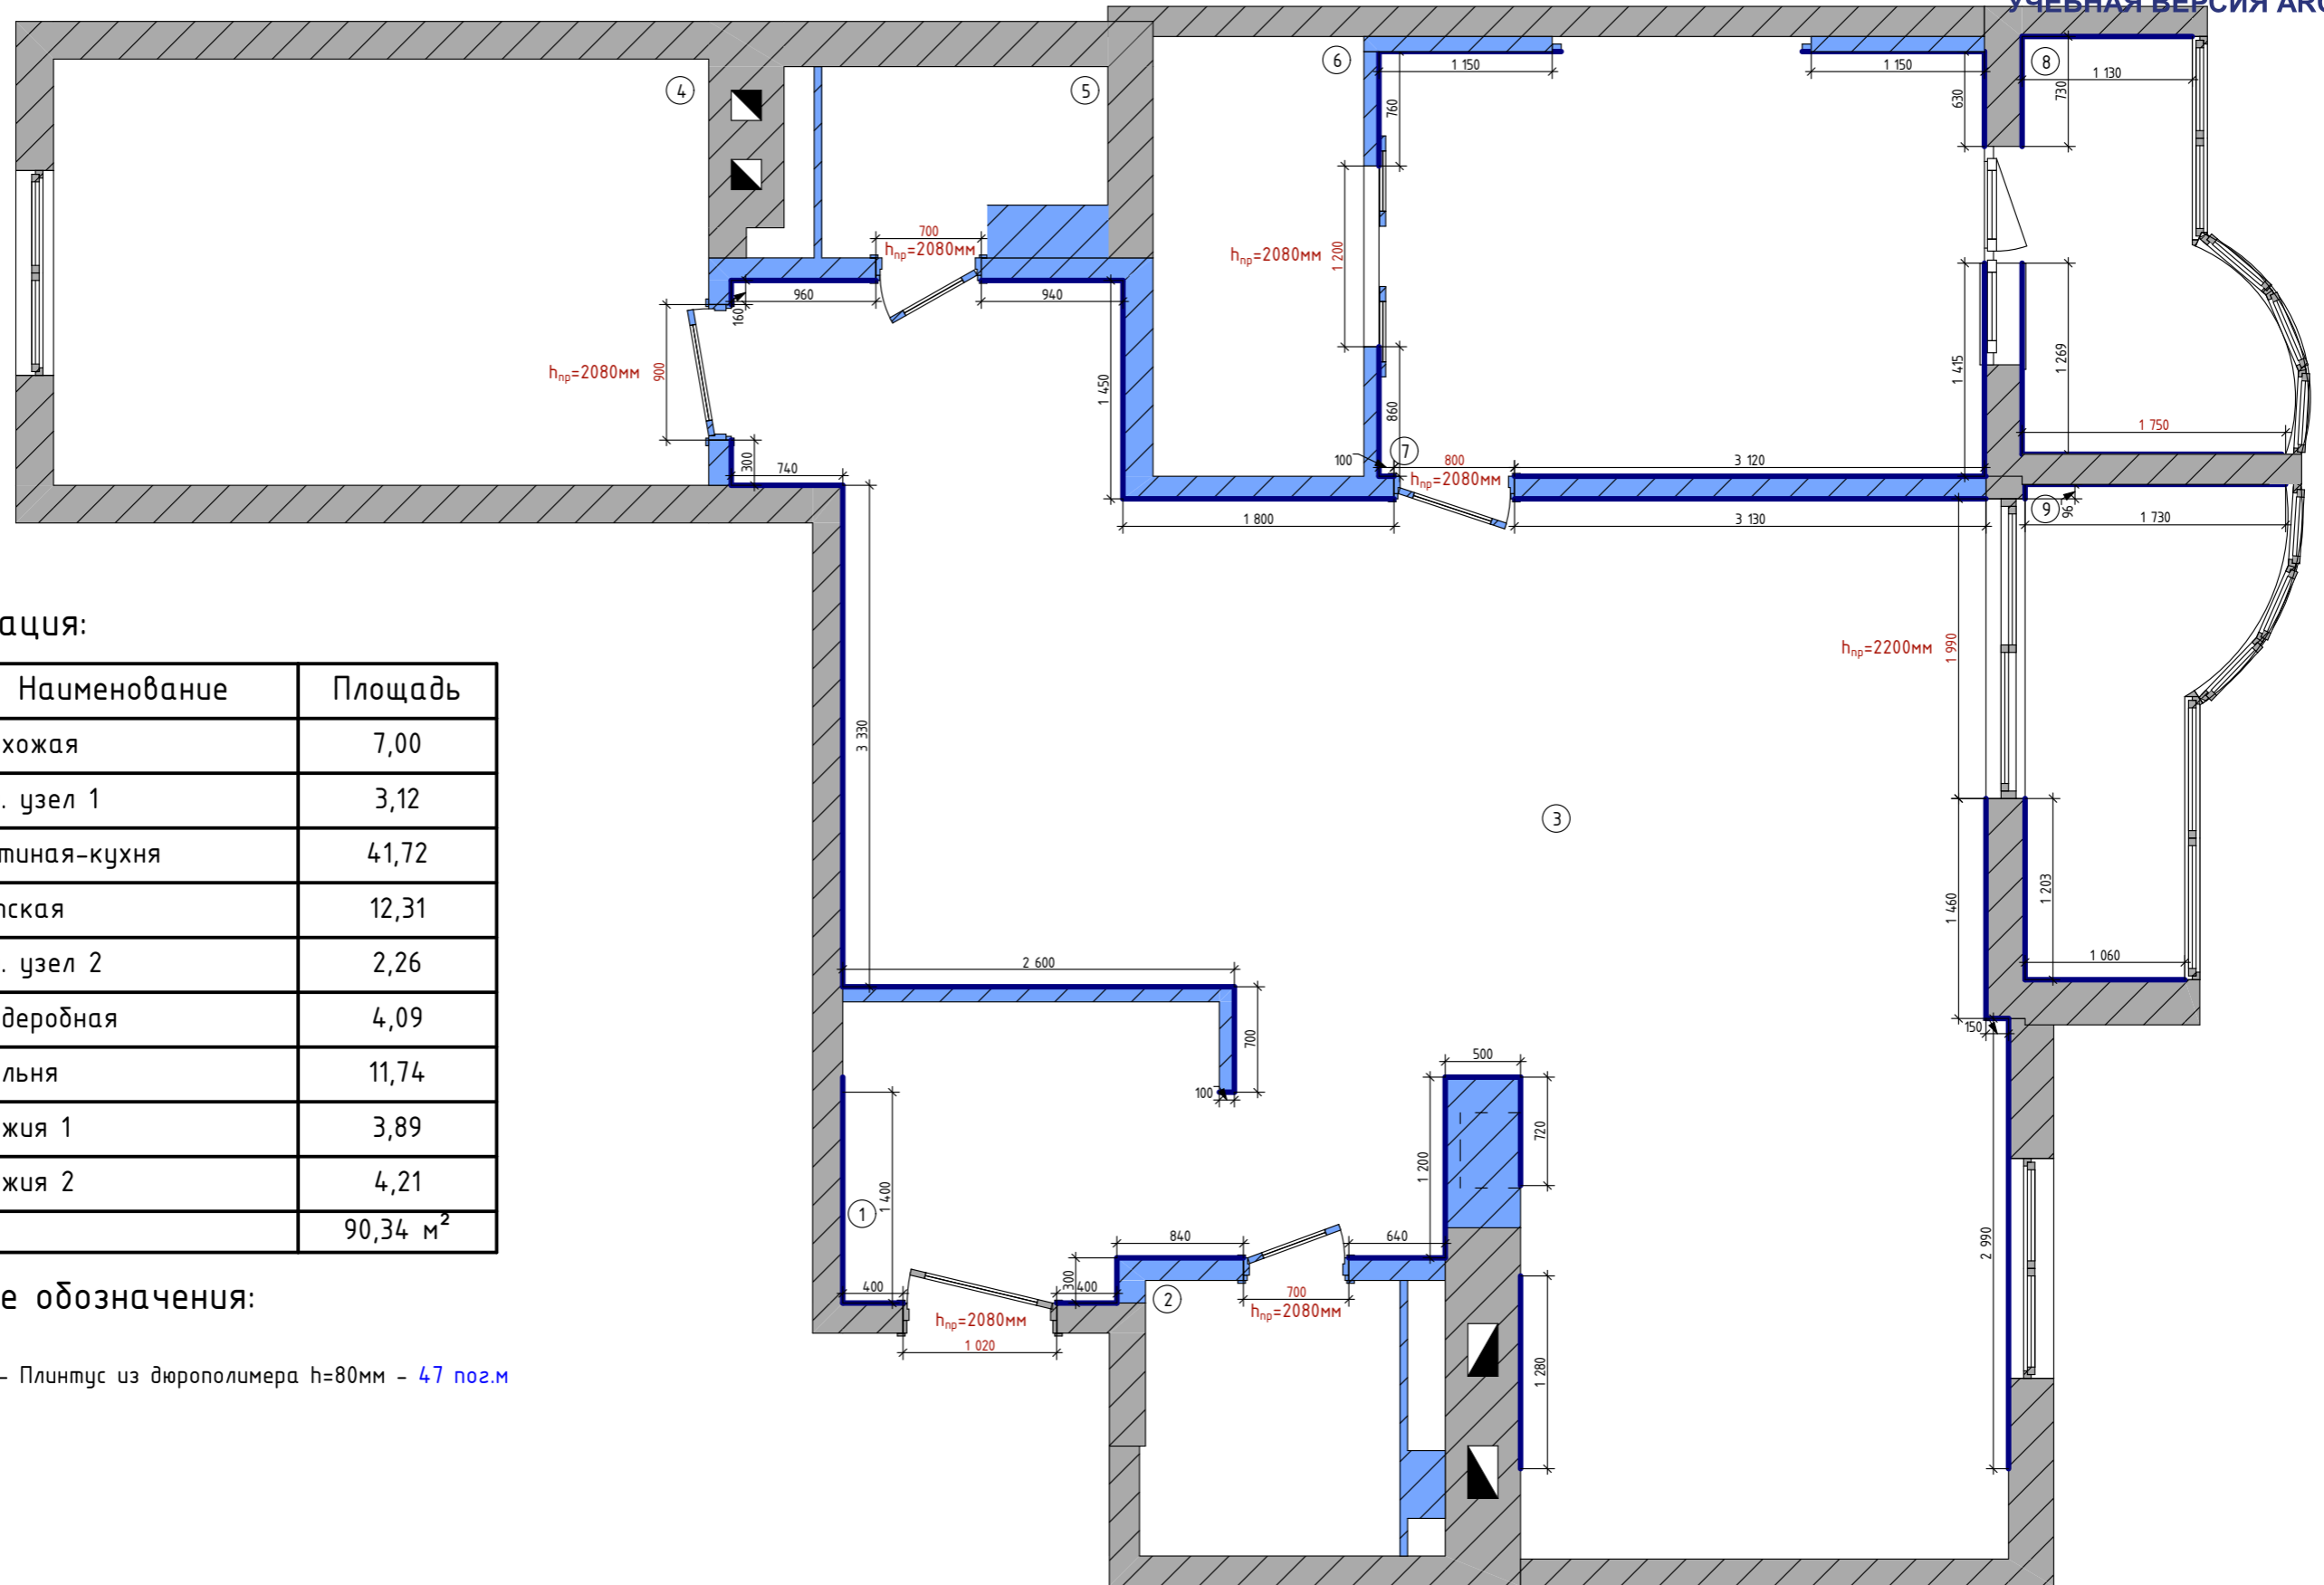

Экспликация:

№	Наименование	Площадь
1	Прихожая	7,00
2	Сан. узел 1	3,12
3	Гостиная-кухня	41,72
4	Детская	12,31
5	Сан. узел 2	2,26
6	Гардеробная	4,09
7	Спальня	11,74
8	Лоджия 1	3,89
9	Лоджия 2	4,21
		90,34 м ²



Условные обозначения:

— Плинтус из дюрополимера h=80мм - 47 пог.м

Примечание:

1. Метраж плинтуса указан без учета подрезок.
2. Смотреть совместно с развертками.
3. Плинтуса покрасить в белый.

Трешка 5 проект DiSkill	Стадия	Лист	Листов
	Р	14	27
План плинтусов и дверей		Пименова А.И.	

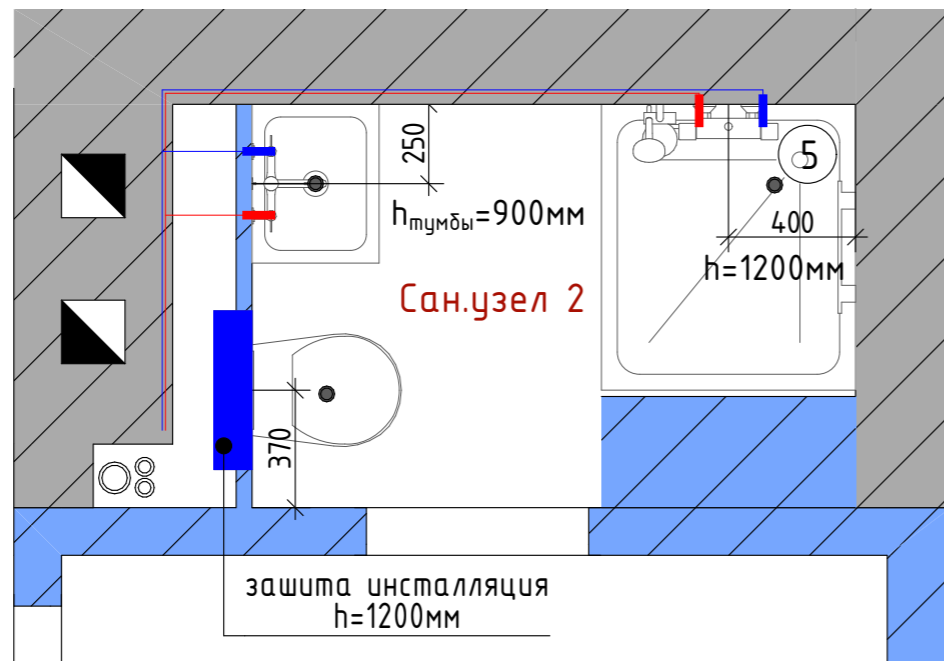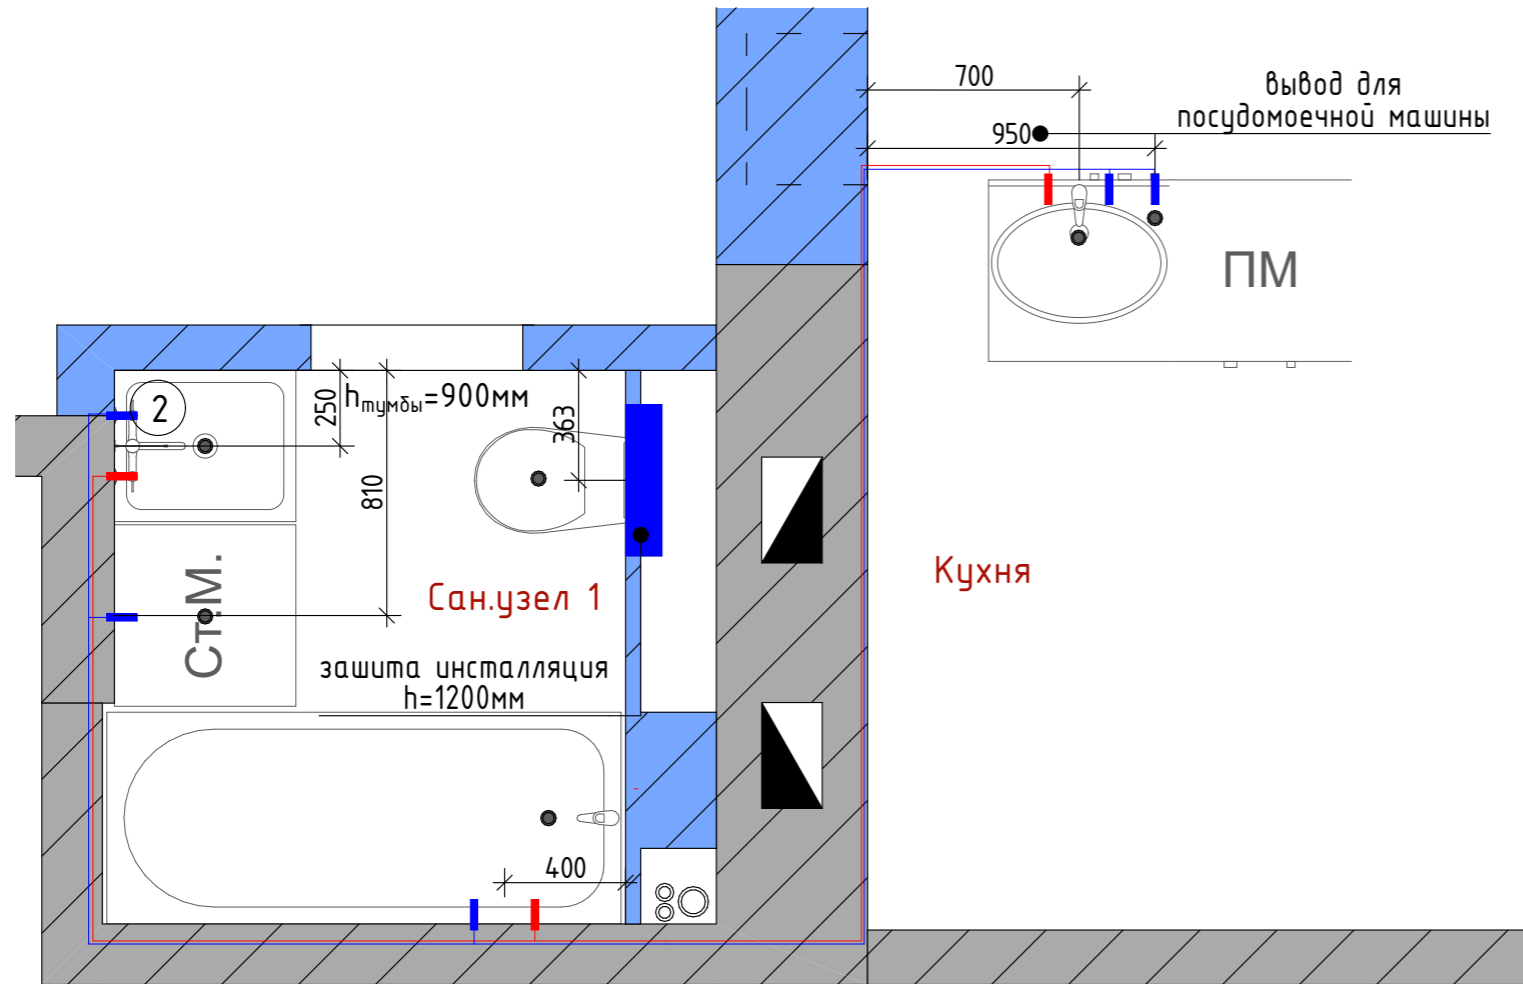




Условные обозначения:

- подвод холодной воды
- подвод горячей воды
- слив

Примечание:

1. Все размеры проектные, возможно небольшое несоответствие, уточнять по месту согласно спецификациям на сантехнику!
2. Смотреть совместно с развертками.

Трешка 5 проект DiSkill	Стадия	Лист	Листов
	Р	15	27
План сантехники		Пименова А.И.	

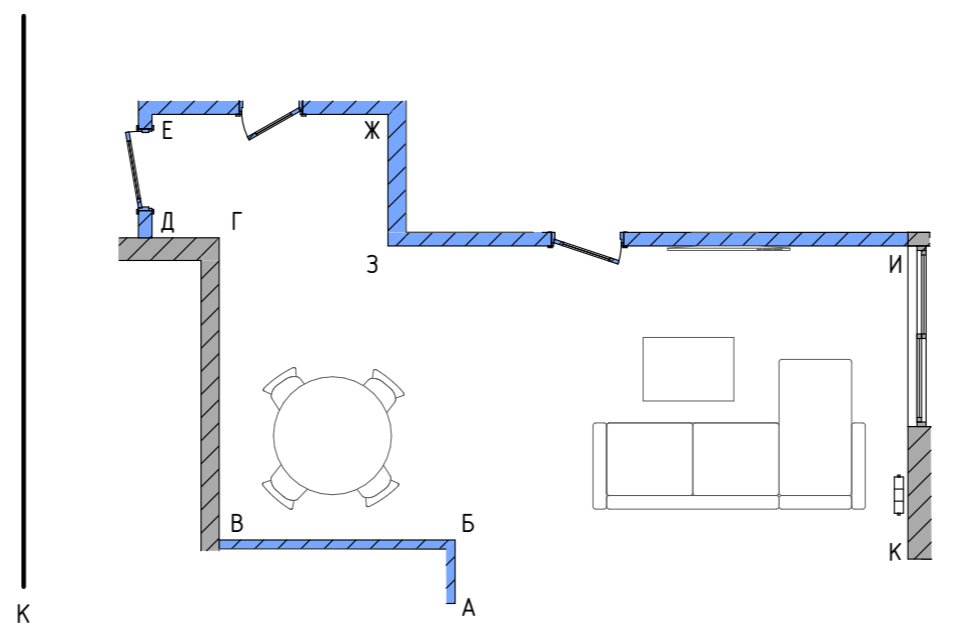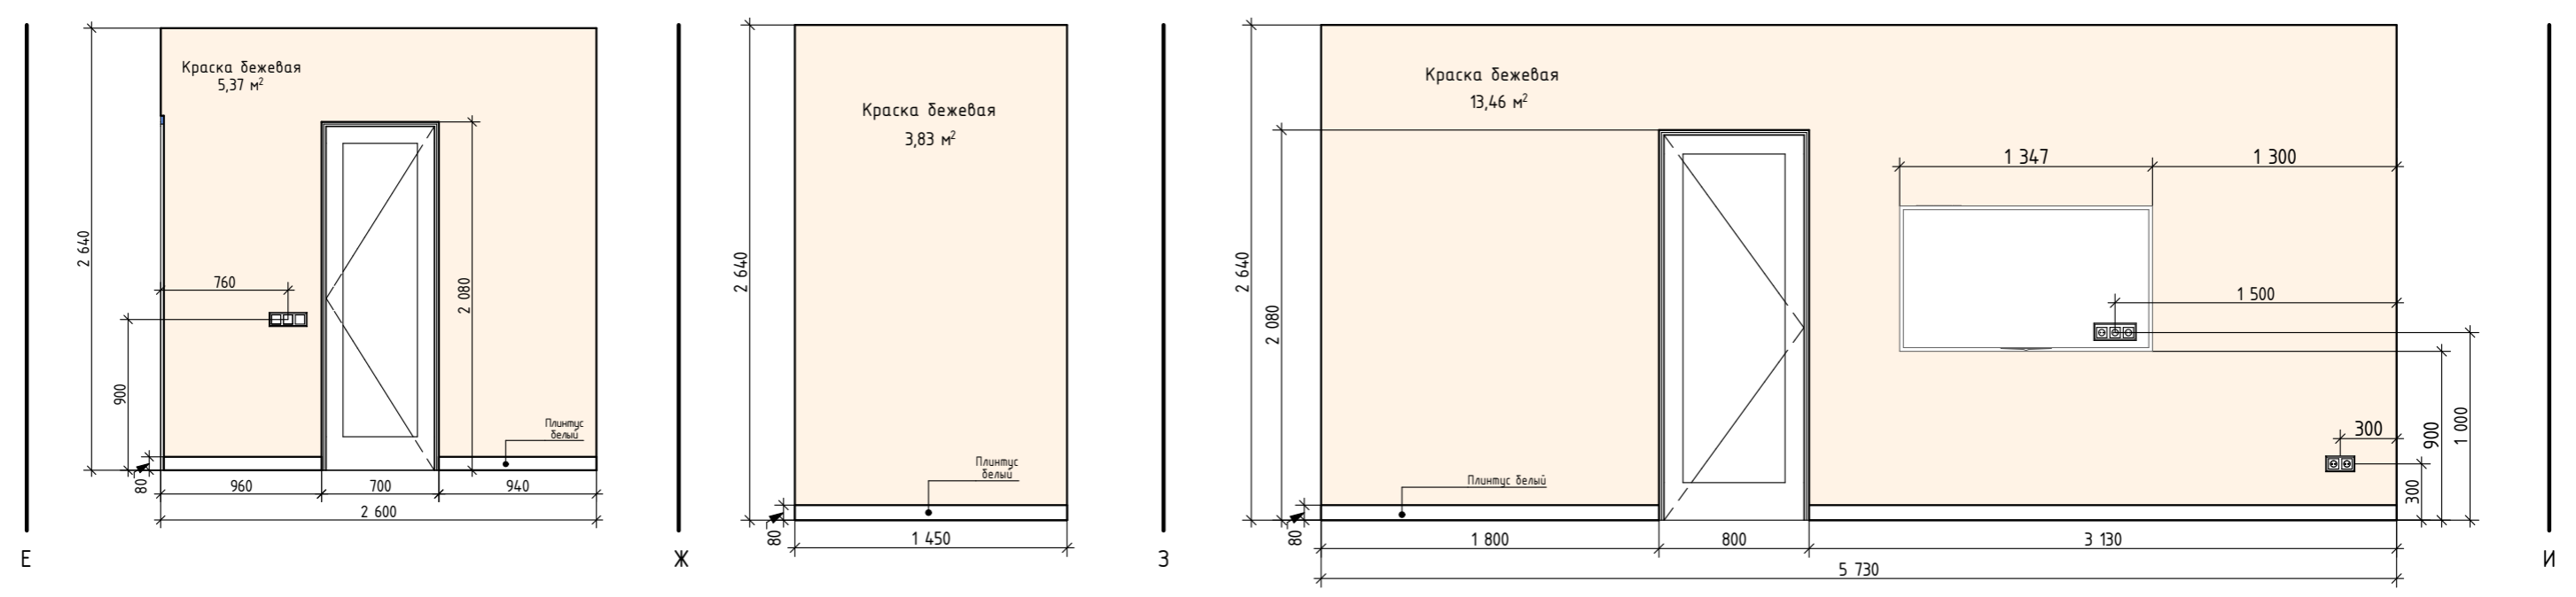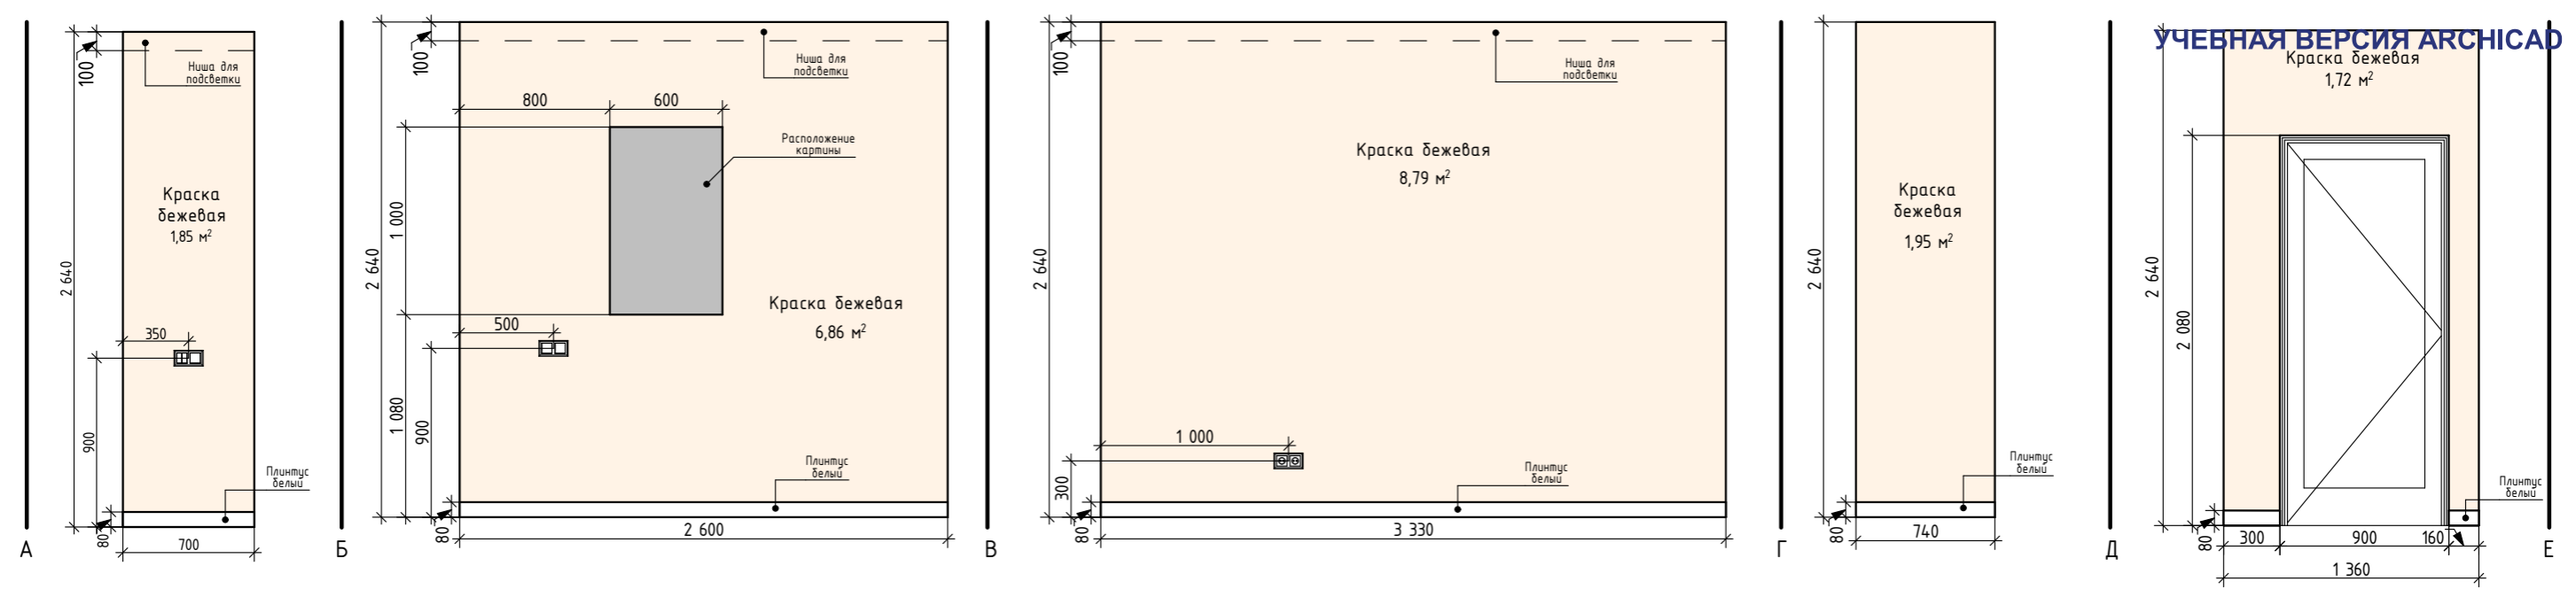

Условные обозначения:

- Выключатель двухклавишный
- Выключатель одноклавишный
- Розетка

Трешка 5 проект DiSkill	Стадия	Лист	Листов
	Р	16	27
Развертки гостиной		Пименова А.И.	



Трешка 5 проект DiSkill	Стадия	Лист	Листов
	Р	17	27
Визуализация гостиная-кухня (вид 1)		Пименова А.И.	




Powered by
 HOMESTYLER

Трешка 5 проект DiSkill	Стадия	Лист	Листов
	Р	18	27
Визуализация гостиная-кухня (вид 2)		Пименова А.И.	




Трешка 5 проект DiSkill	Стадия	Лист	Листов
	Р	19	27
Визуализация гостиная-кухня (вид 3)		Пименова А.И.	

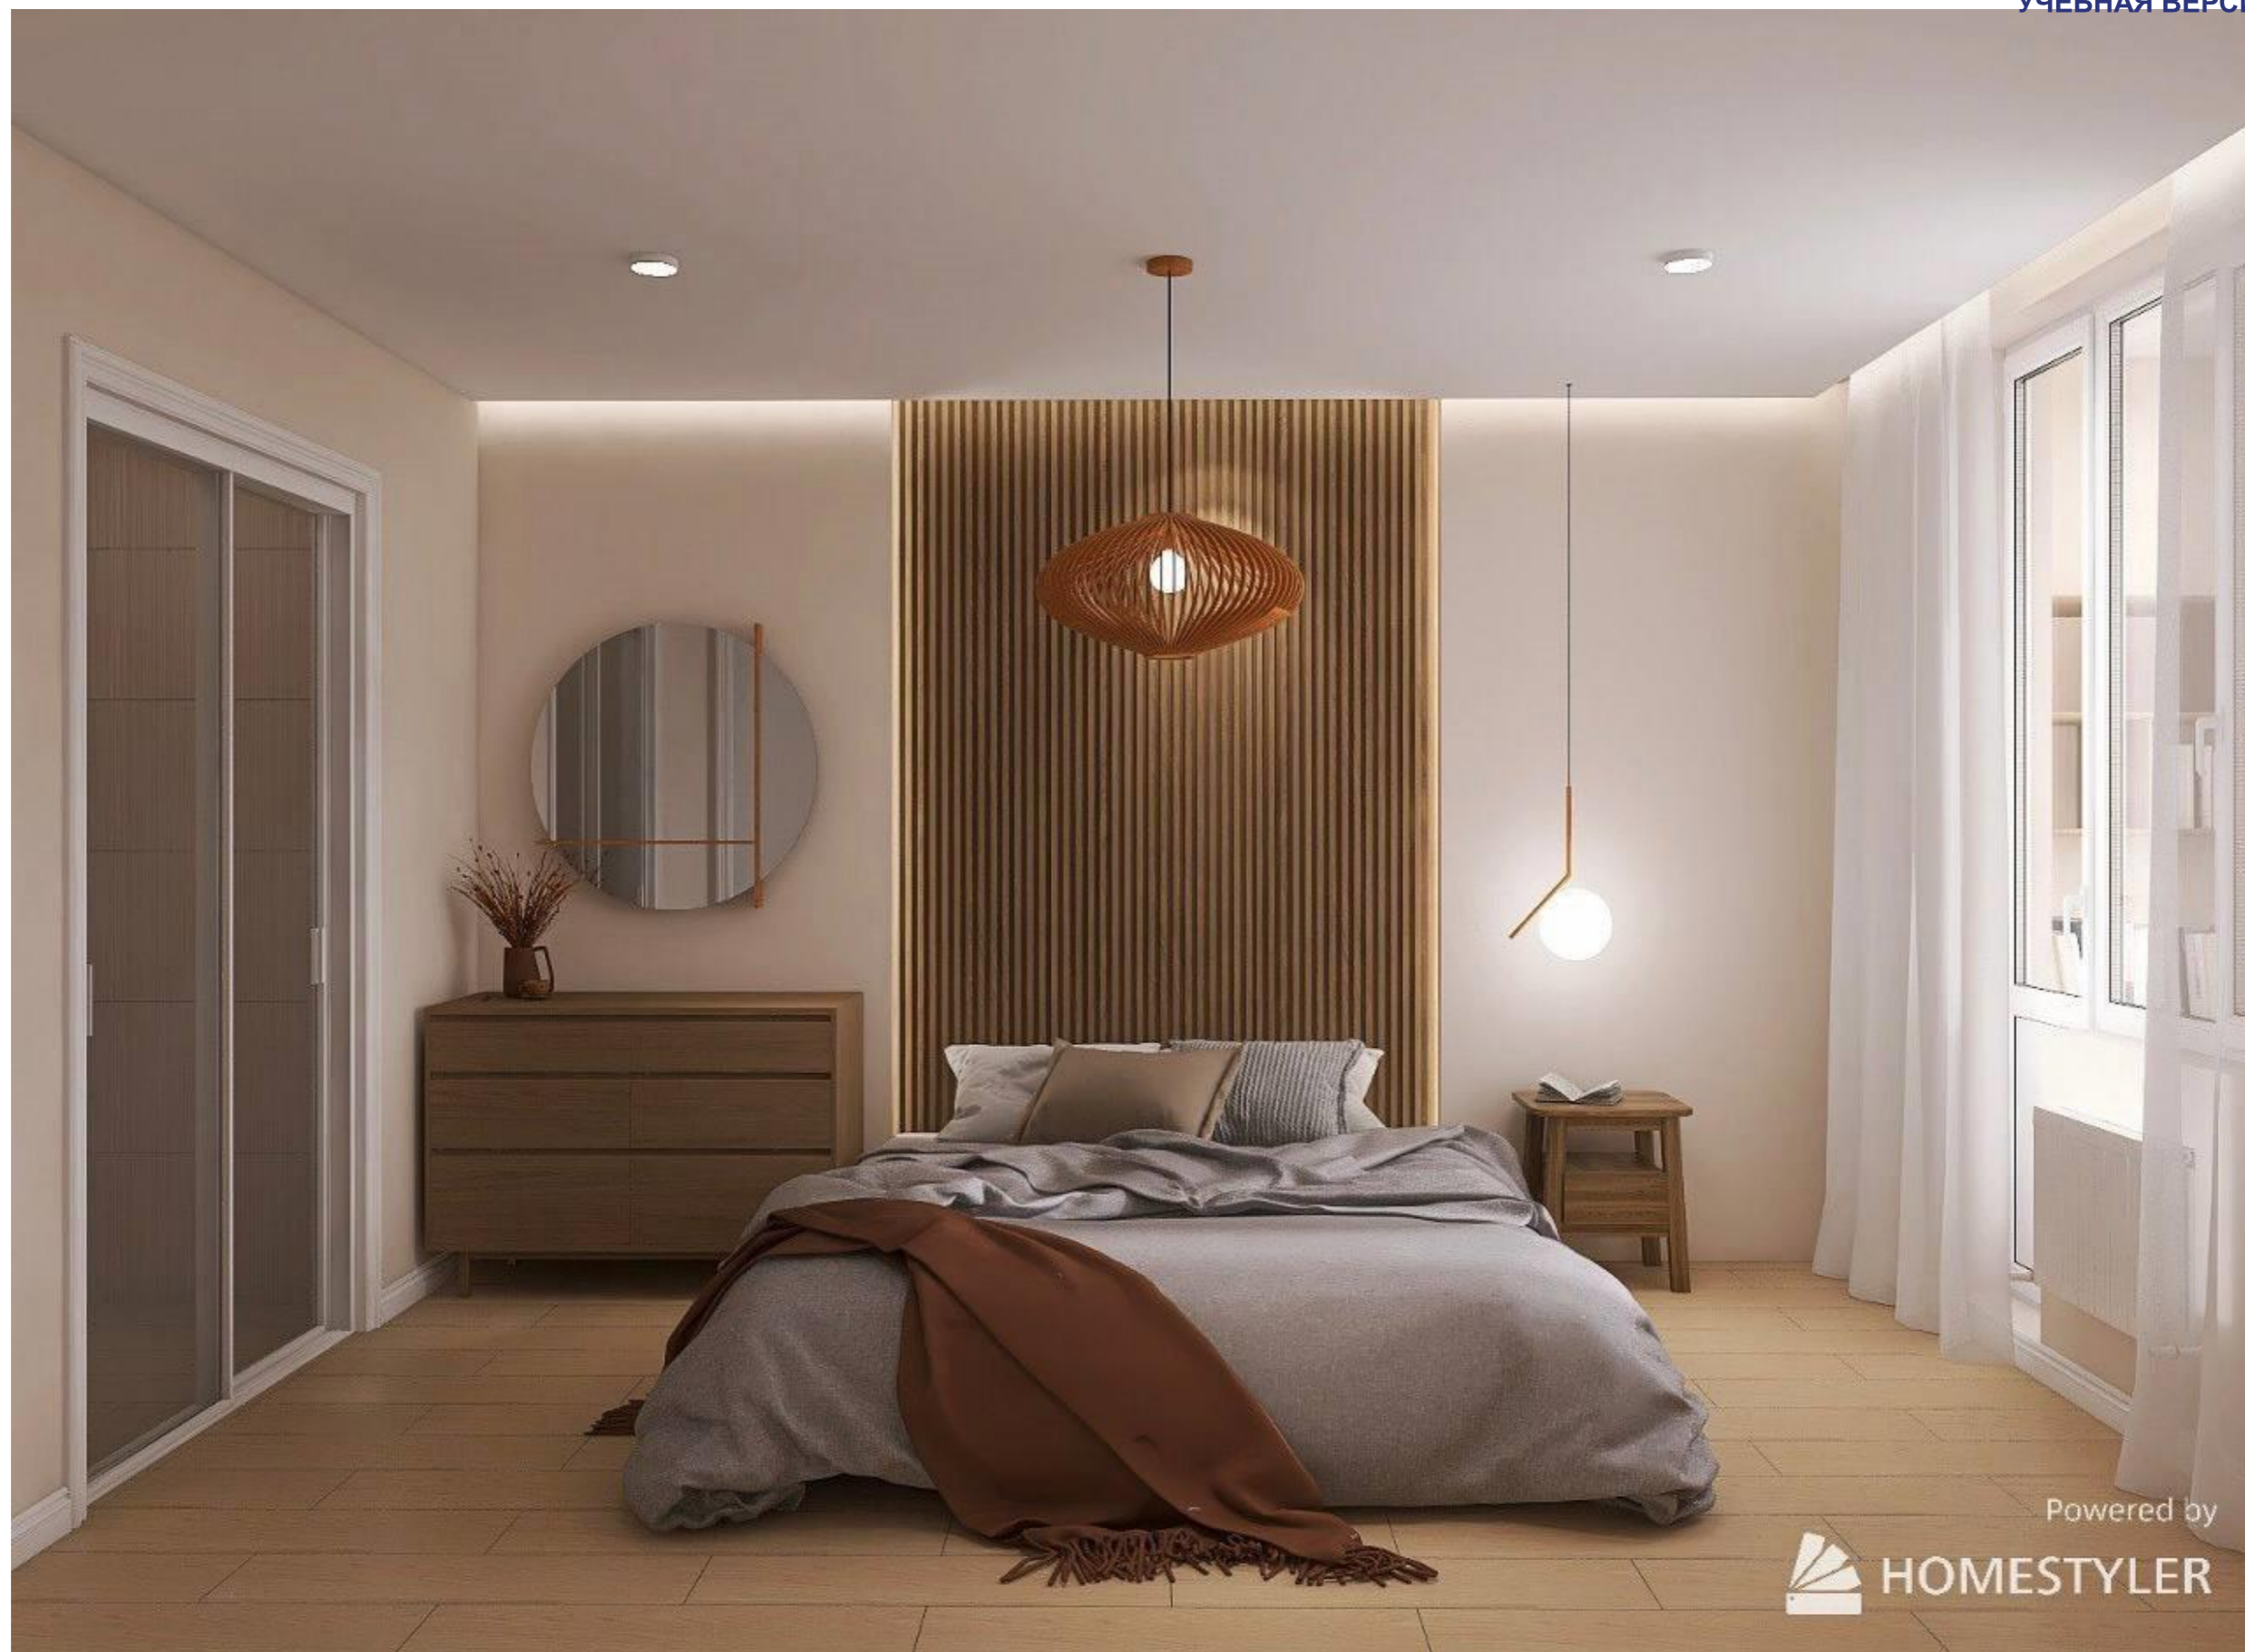

Powered by

 HOMESTYLER

Трешка 5 проект DiSkill	Стадия	Лист	Листов
	Р	20	27
Визуализация спальни	Пименова А.И.		

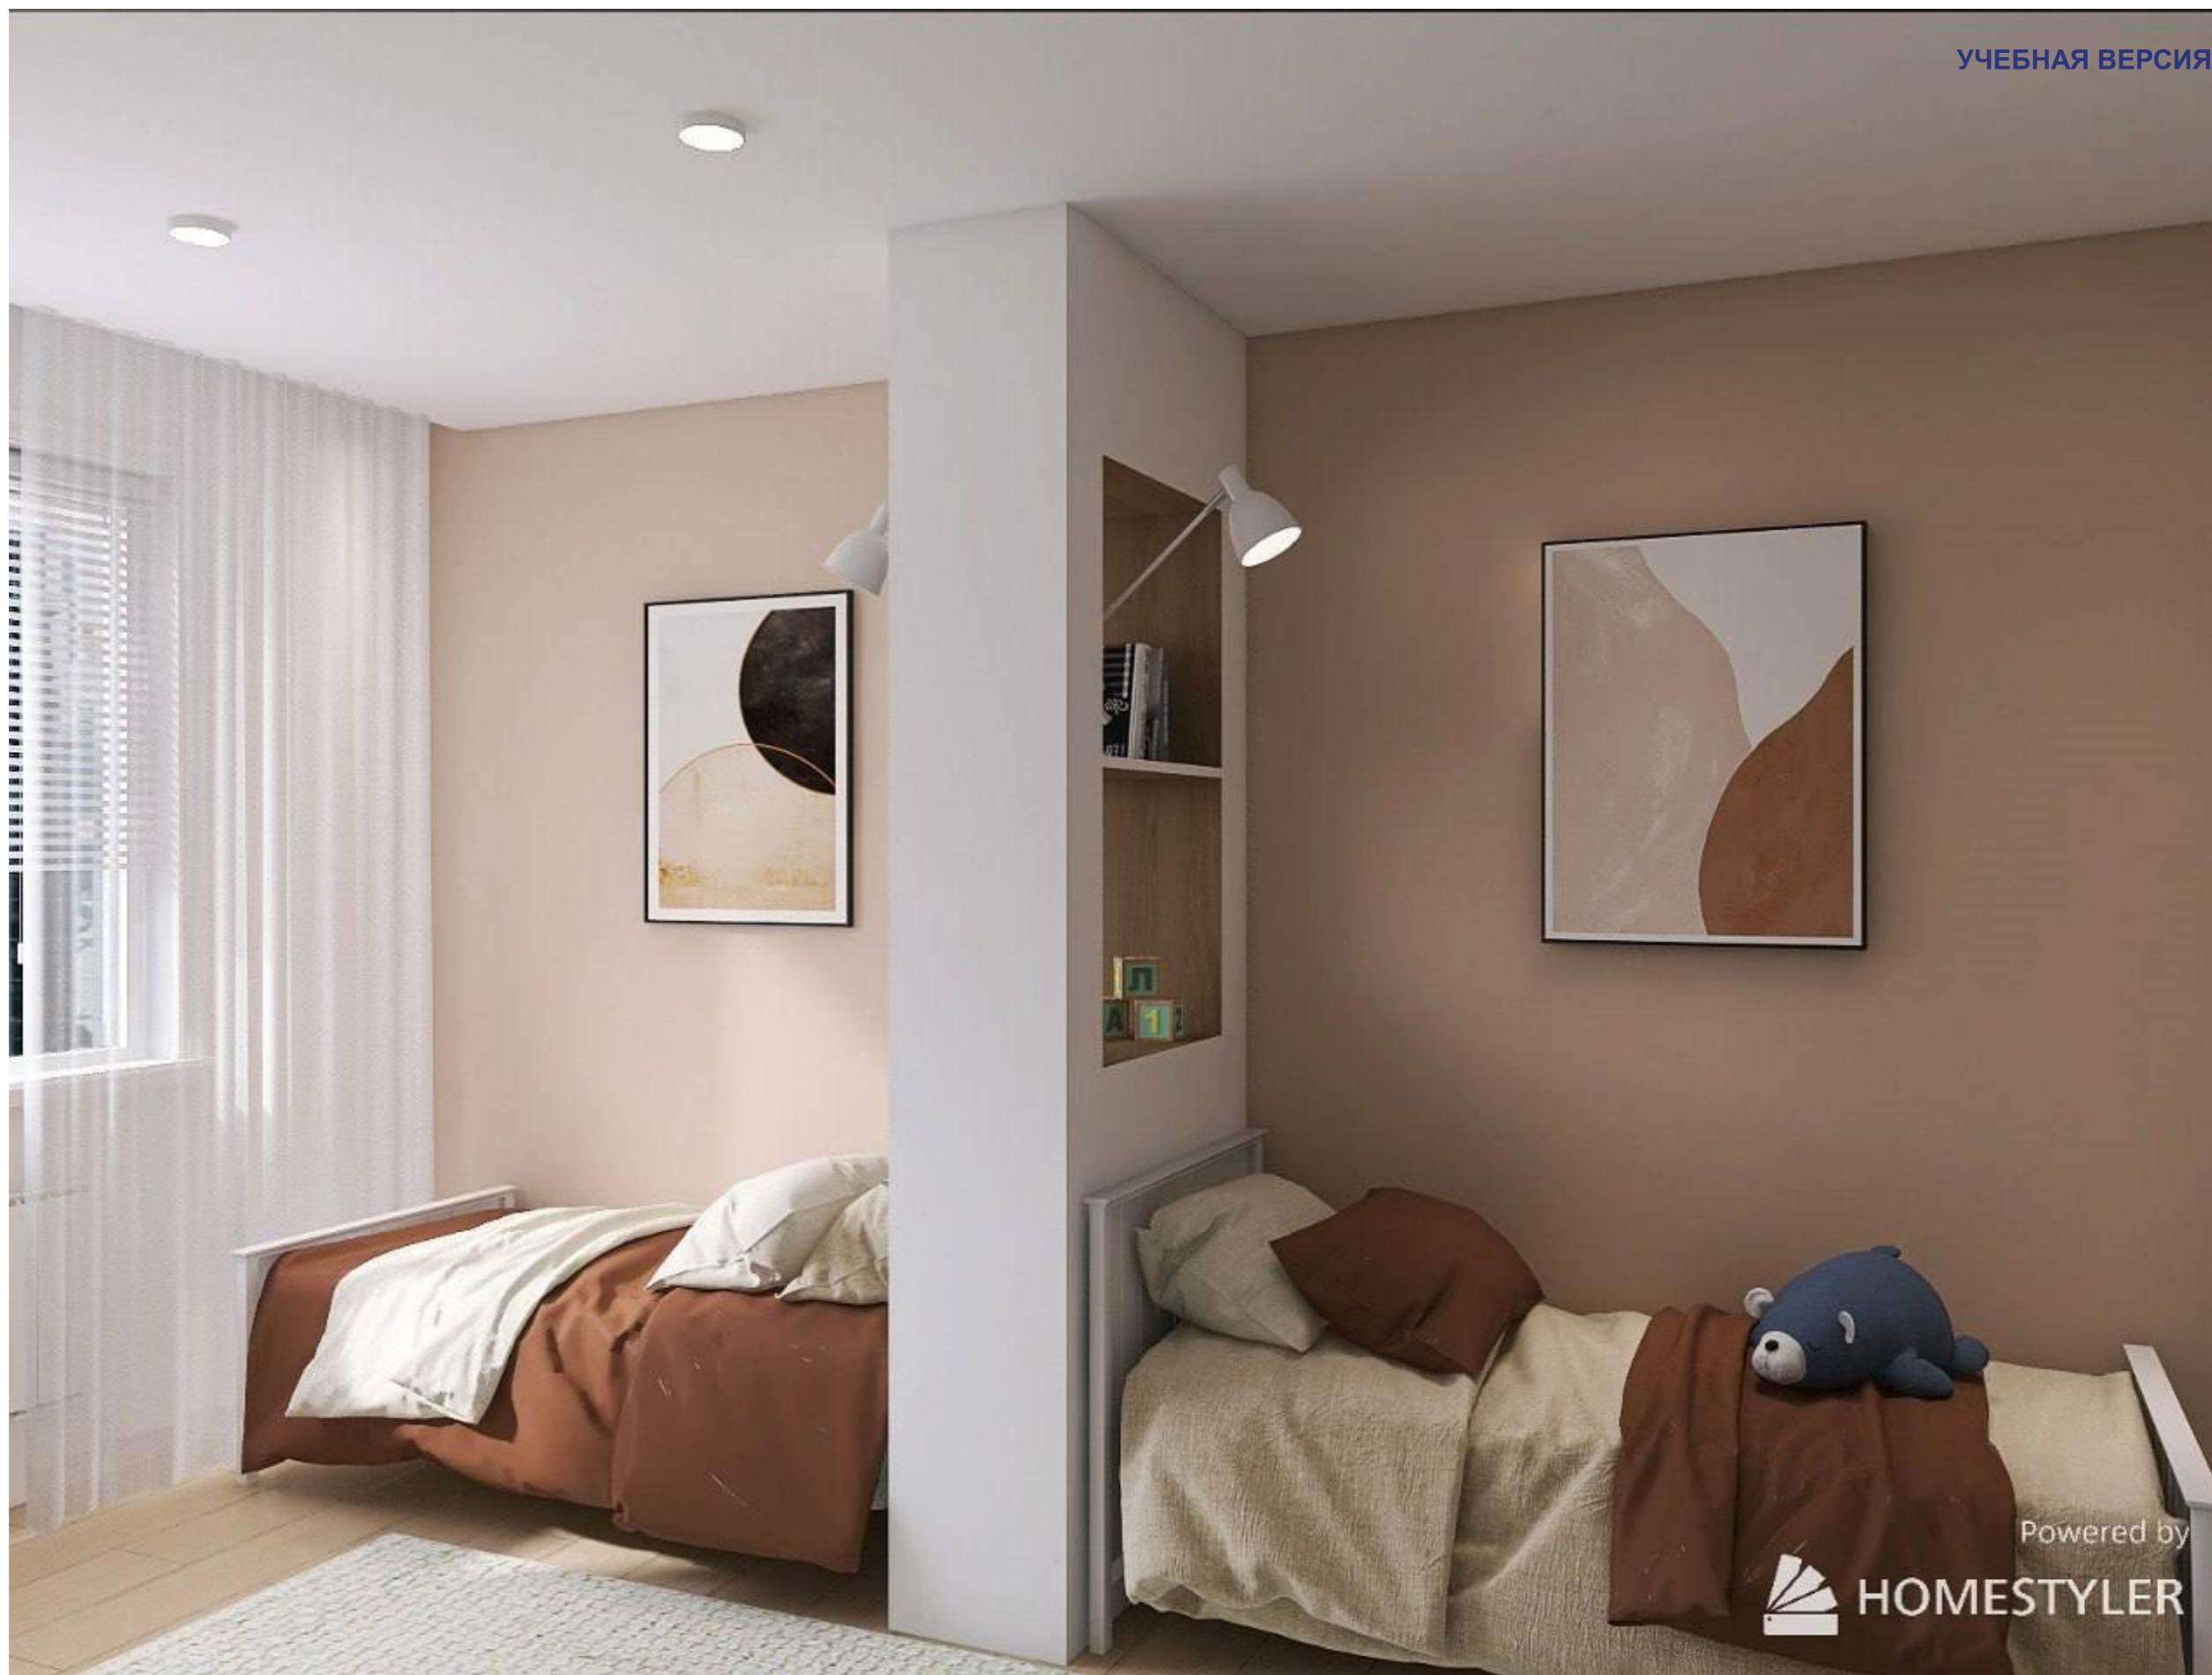

Powered by
 HOMESTYLER

Трешка 5 проект DiSkill	Стадия	Лист	Листов
	Р	21	27
Визуализация детская (вид 1)		Пименова А.И.	




Трешка 5 проект DiSkill	Стадия	Лист	Листов
	Р	22	27
Визуализация детская (вид 2)		Пименова А.И.	



Трешка 5 проект DiSkill	Стадия	Лист	Листов
	Р	23	27
Визуализации сан. узел 1		Пименова А.И.	



Powered by
 HOMESTYLER



УЧЕБНАЯ ВЕРСИЯ ARCHICAD

Powered by
 HOMESTYLE

Трешка 5 проект DiSkill	Стадия	Лист	Листов
	Р	24	27
Визуализации сан. узел 2		Пименова А.И.	



Трешка 5 проект DiSkill	Стадия	Лист	Листов
	Р	25	27
Визуализации лоджия 1	Пименова А.И.		



Трешка 5 проект DiSkill	Стадия	Лист	Листов
	Р	26	27
Визуализации лоджия 2	Пименова А.И.		



Powered by
HOMESTYLER

Трешка 5 проект DiSkill	Стадия	Лист	Листов
	Р	27	27
Визуализация прихожая	Пименова А.И.		