



diskill

Планировочные решения  
дизайнеров **diskill**

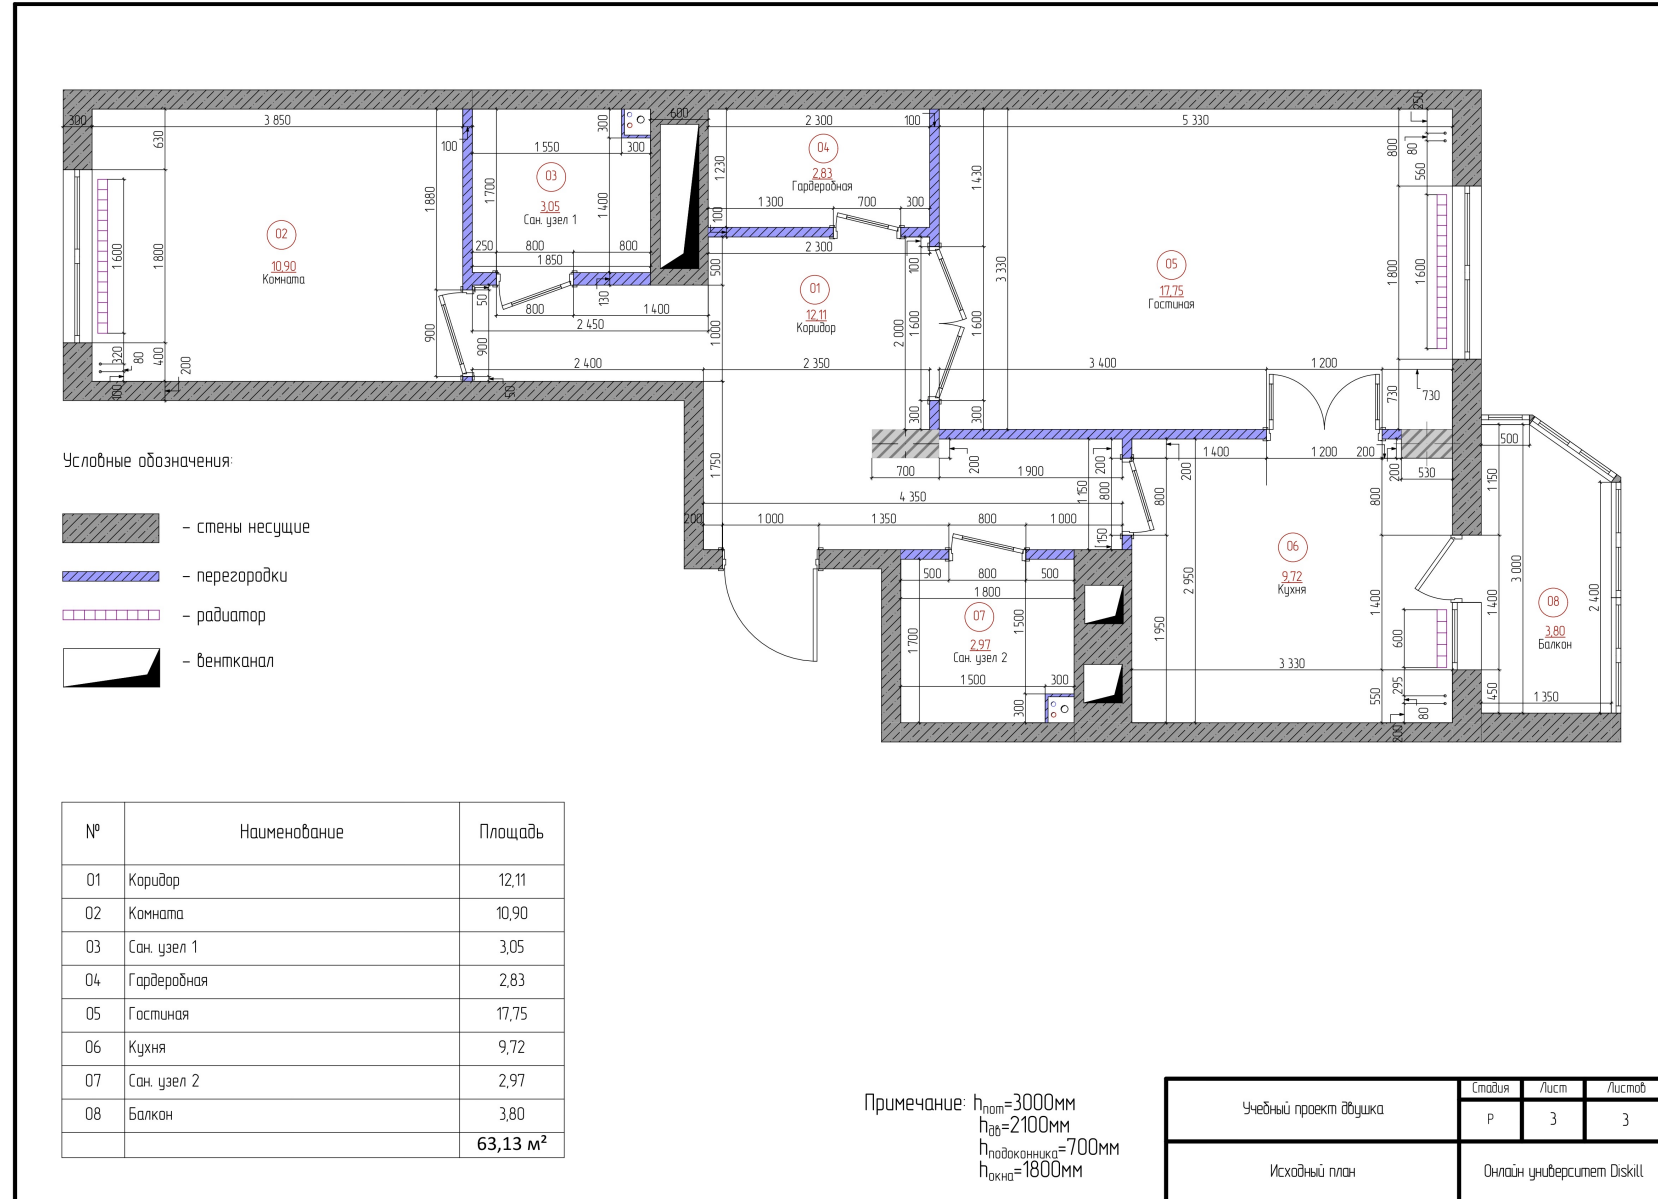


# После

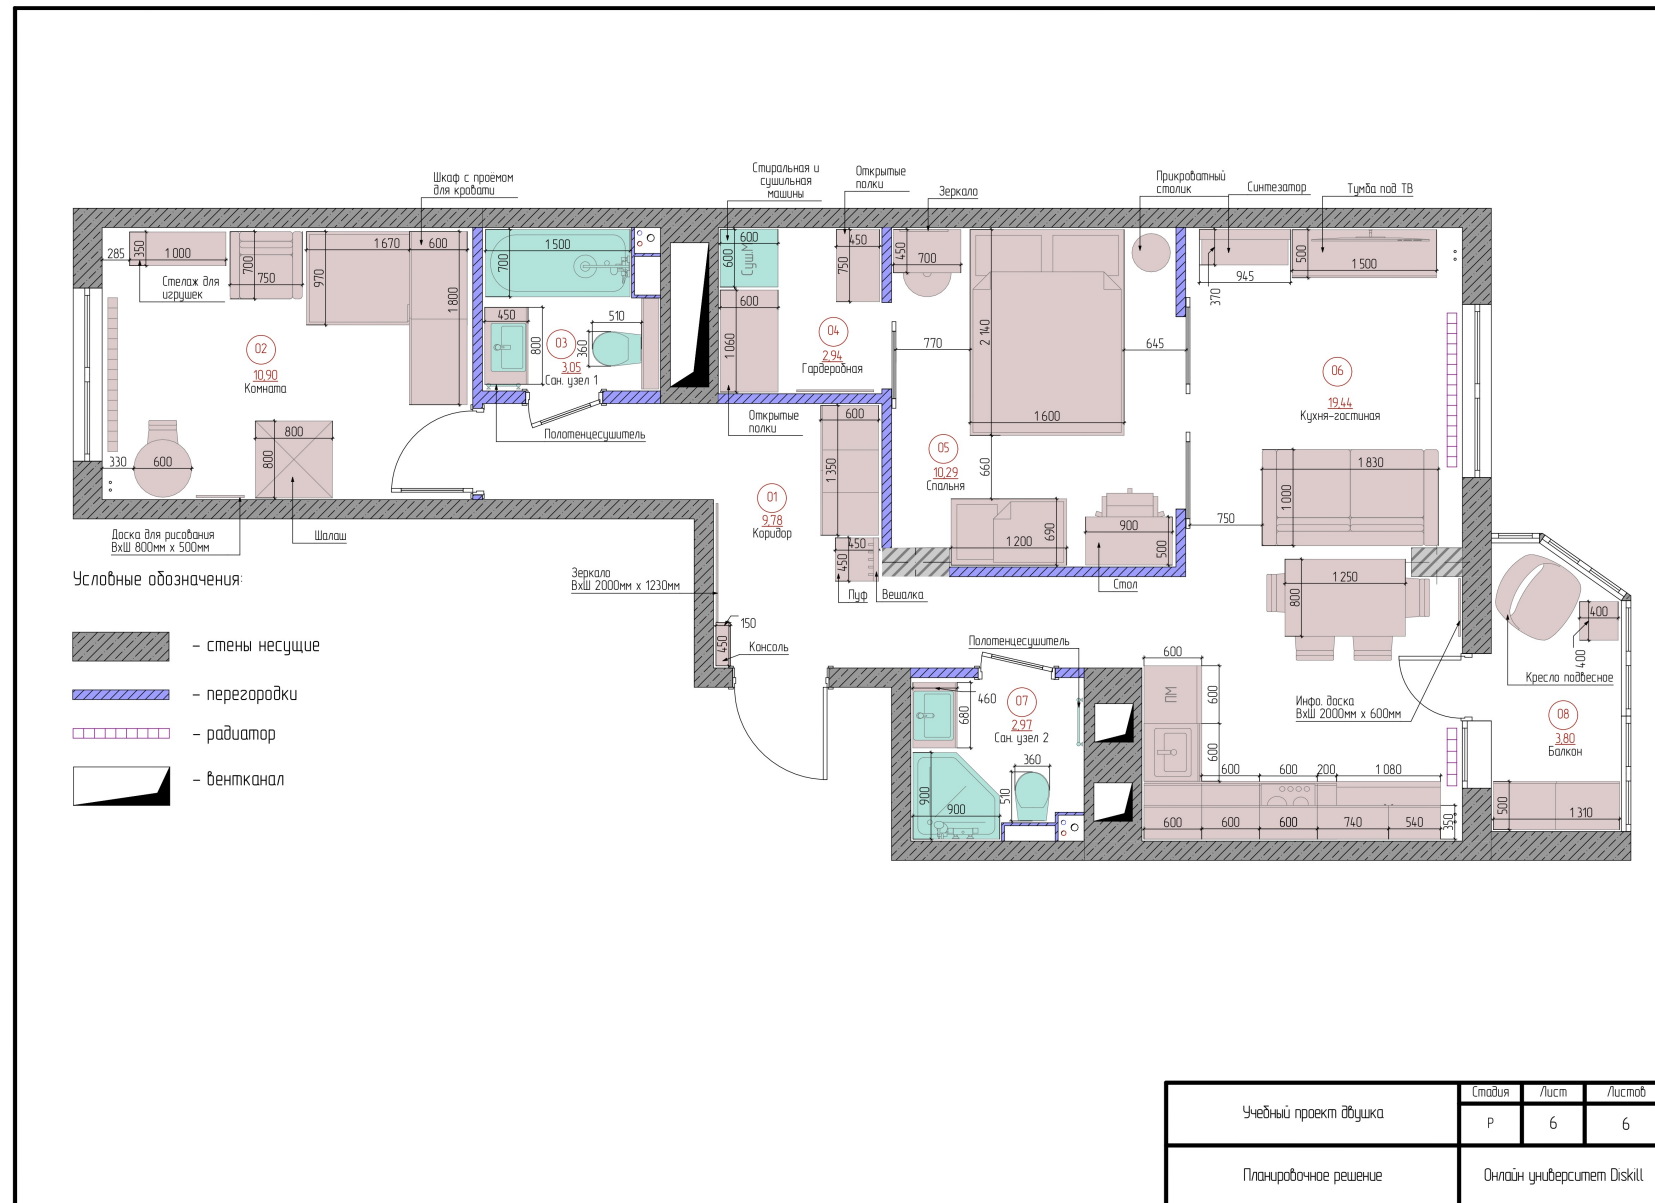


diskill

До

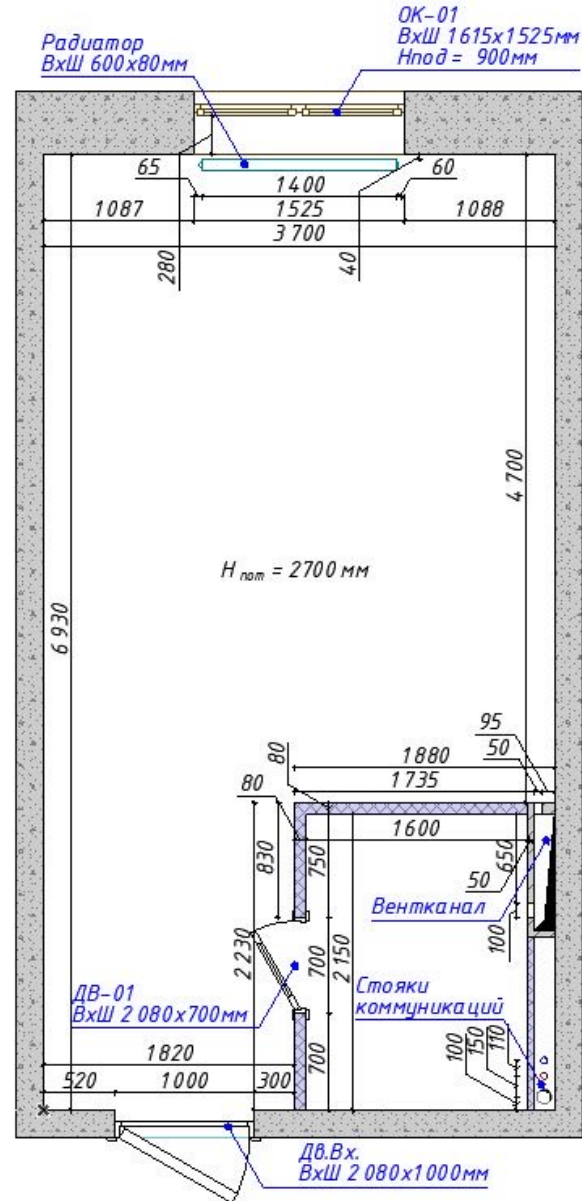

## План расстановки мебели

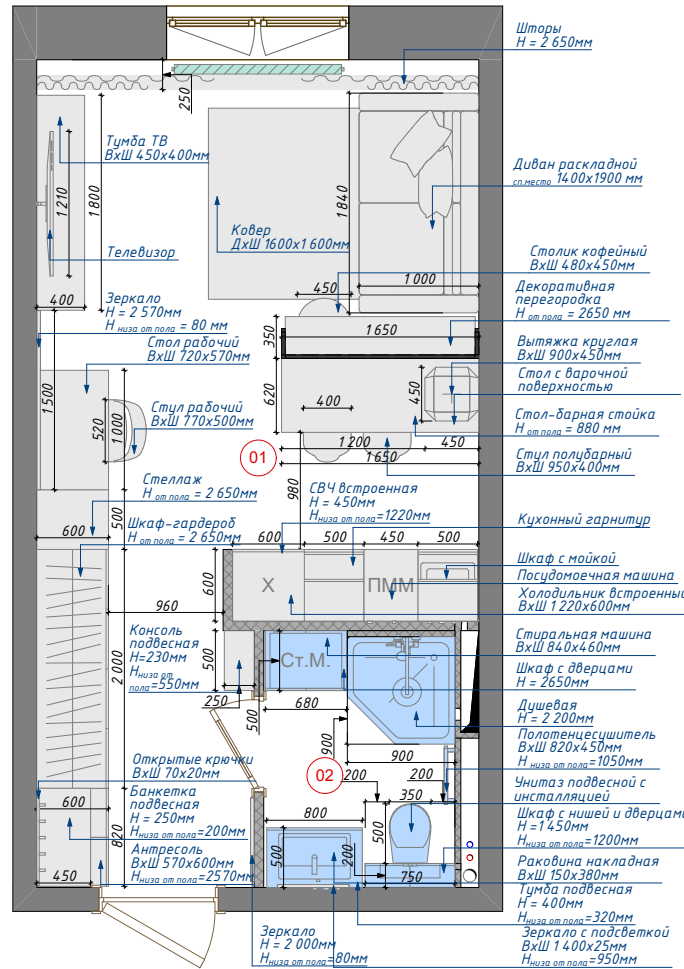


ЭКСПЛИКАЦИЯ		
№	Наименование	Площадь
01	Жилая часть	21,38
02	Санузел	3,44
		24,82 м <sup>2</sup>

## ПРИМЕЧАНИЯ:

1. Все размеры уточнять по месту
2. Размеры даны в миллиметрах
3. Размеры встроенной мебели уточнить после выполнения отделочных работ

План расстановки мебели		
Проект дизайна интерьера квартиры-студии 25 м <sup>2</sup>		Масштаб 1:35
	Лист	Листов
	6	6

## Обмерный план

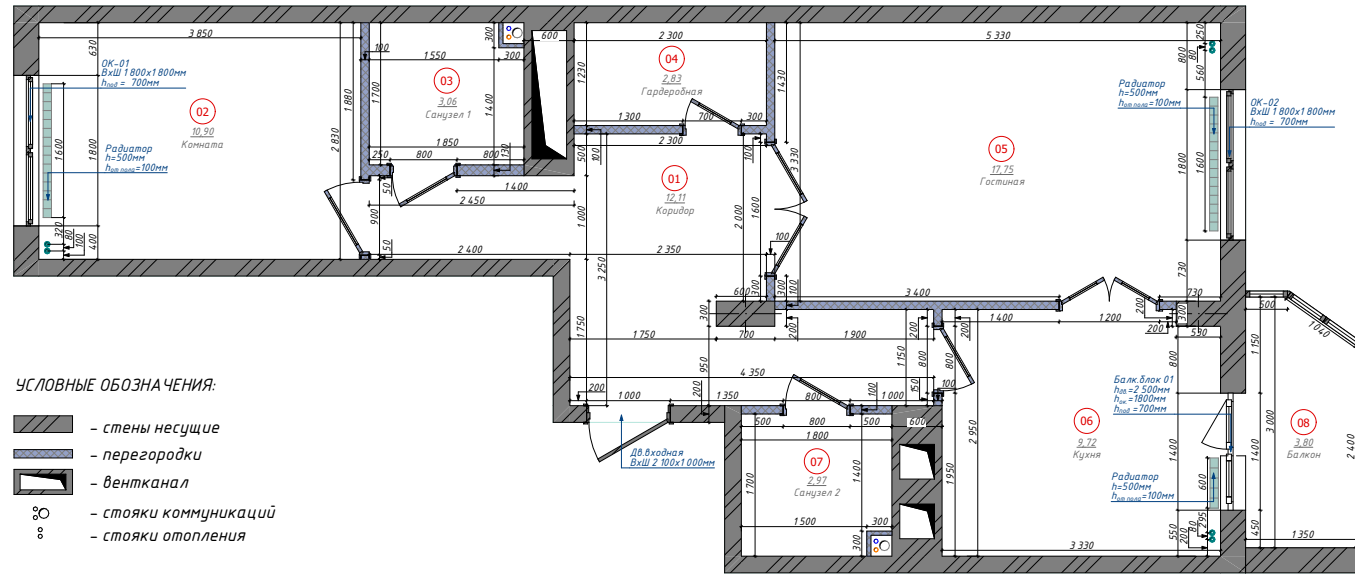

ЭКСПЛИКАЦИЯ ИСХОДНАЯ		
№	Наименование	Площадь
01	Коридор	12,11
02	Комната	10,90
03	Санузел 1	3,06
04	Гардеробная	2,83
05	Гостиная	17,75
06	Кухня	9,72
07	Санузел 2	2,97
08	Балкон	3,80
		63,14 м <sup>2</sup>


## ПРИМЕЧАНИЯ:

1. Все размеры даны в миллиметрах
2. Н<sub>потолок</sub> = 3000мм
3. Все высоты даны от уровня чистового пола (существующей стяжки)
4. Все размеры необходимо уточнять по месту

Обмерный план		
Проект дизайна интерьера 2-х комнатной квартиры 63 м <sup>2</sup>	Масштаб 1:50	
	Лист	Листов
ДИСКИЛЛ	2	7

# После

## План расстановки мебели

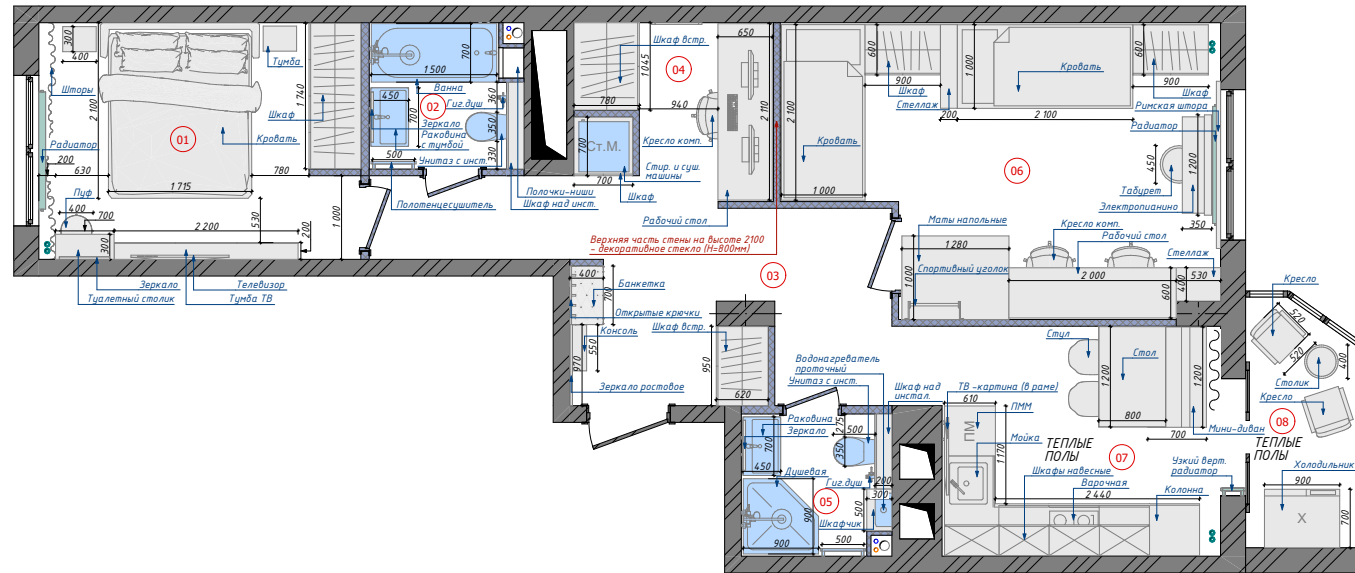


ЭКСПЛИКАЦИЯ		
№	Наименование	Площадь
01	Спальня	10,85
02	Санузел 1	3,15
03	Коридор	12,24
04	Кабинет	4,11
05	Санузел 2	2,97
06	Детская	16,58
07	Кухня	10,15
08	Лоджия	3,80
		63,85 м <sup>2</sup>

### ПРИМЕЧАНИЯ:


1. Все размеры уточнять по месту
2. Размеры даны в миллиметрах
3. Размеры встроенной мебели уточнить после выполнения отделочных работ

План расстановки мебели		
Проект дизайна интерьера 2-х комнатной квартиры 63 м <sup>2</sup>	Масштаб 1:50	
	Лист	Листов
ДИСКИЛЛ	6	7

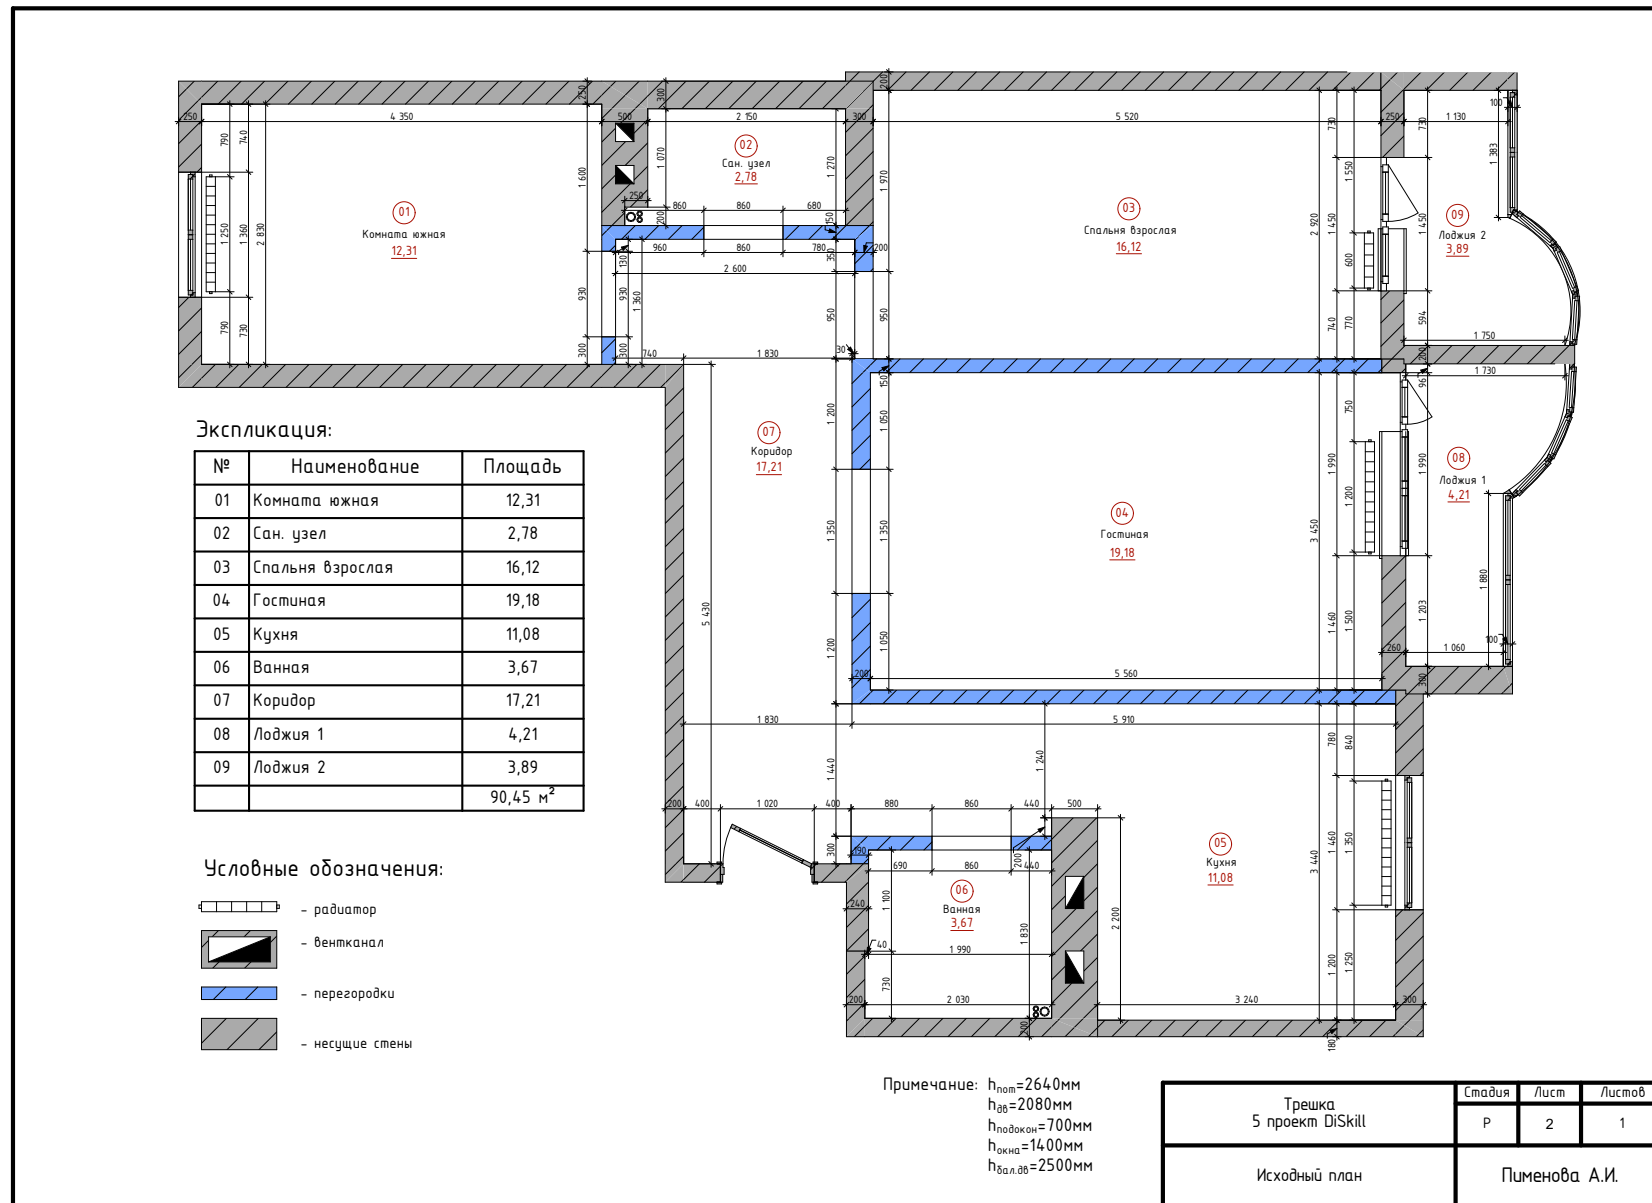



# После

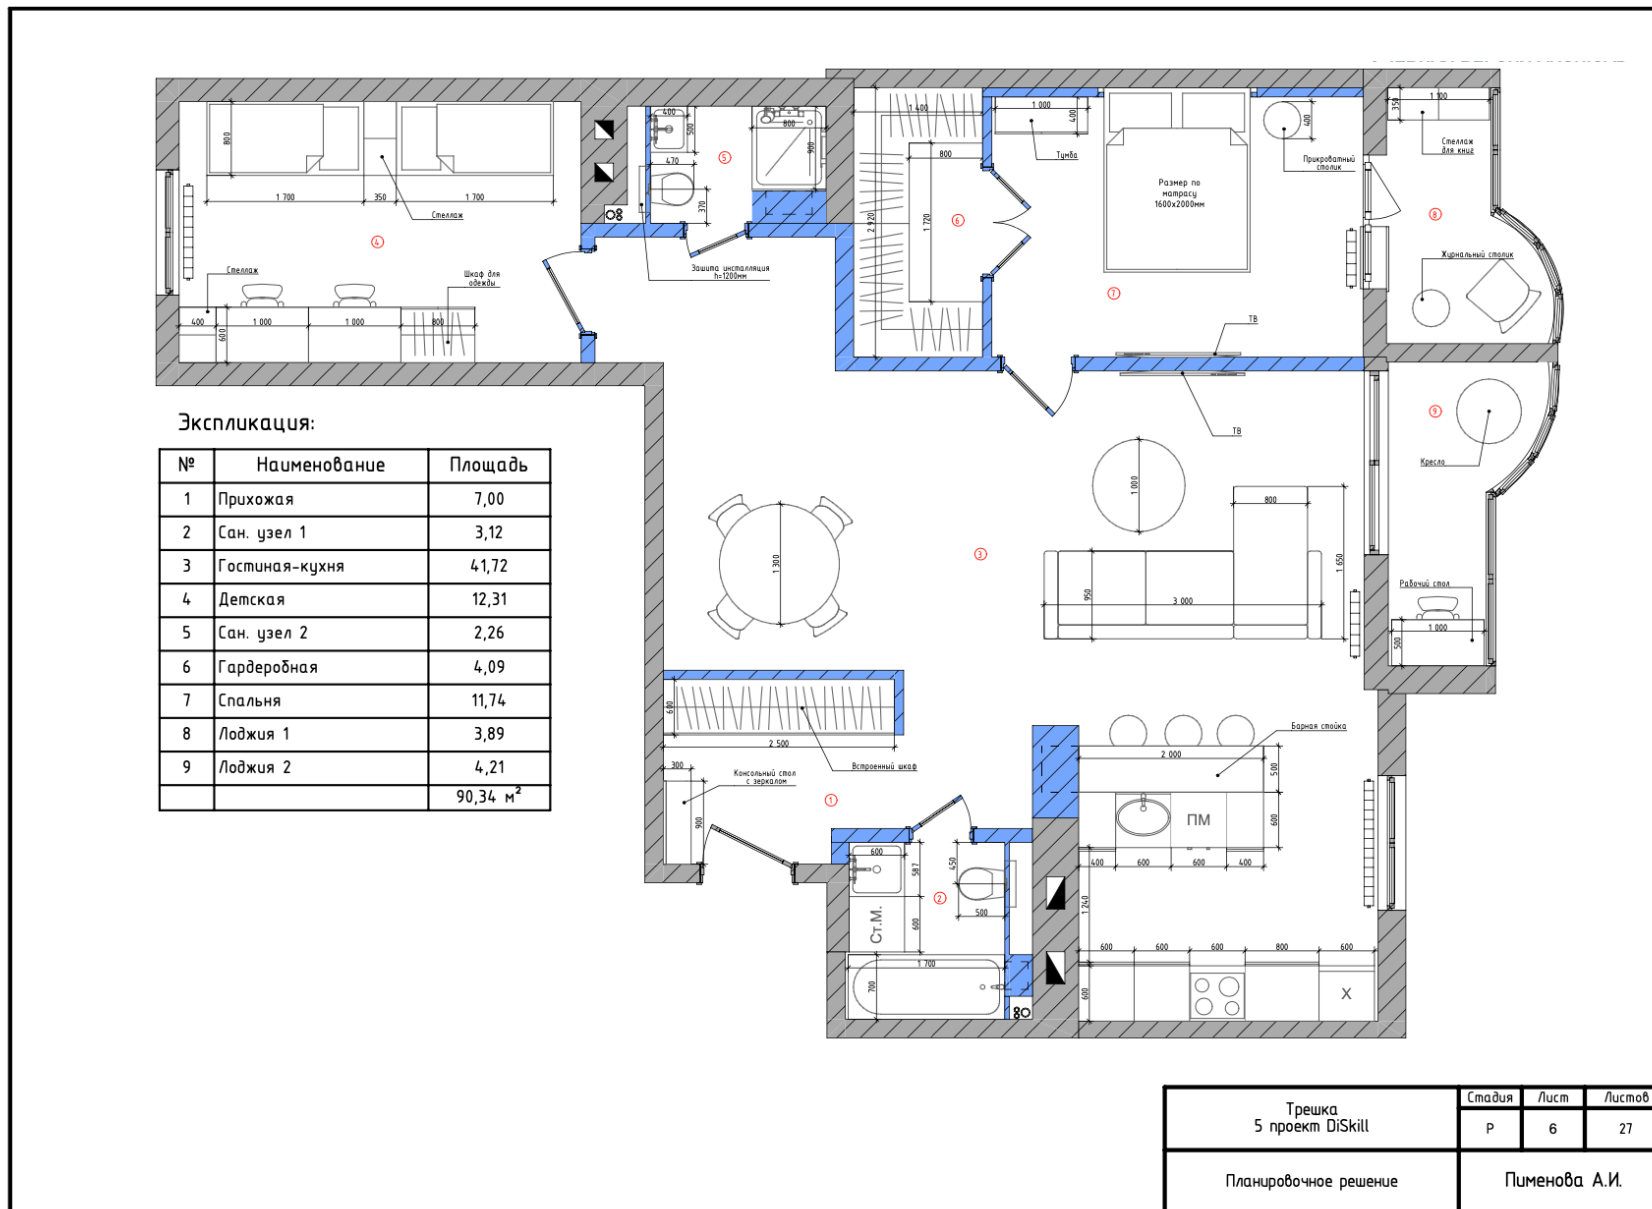

Трешка 5 проект DiSkill	Стация	Лист	Листов
	Р	6	27
Планировочное решение		Пименова А.И.	